





ÜBERSICHTSPLAN GRUNDRISS UG - M 1:350

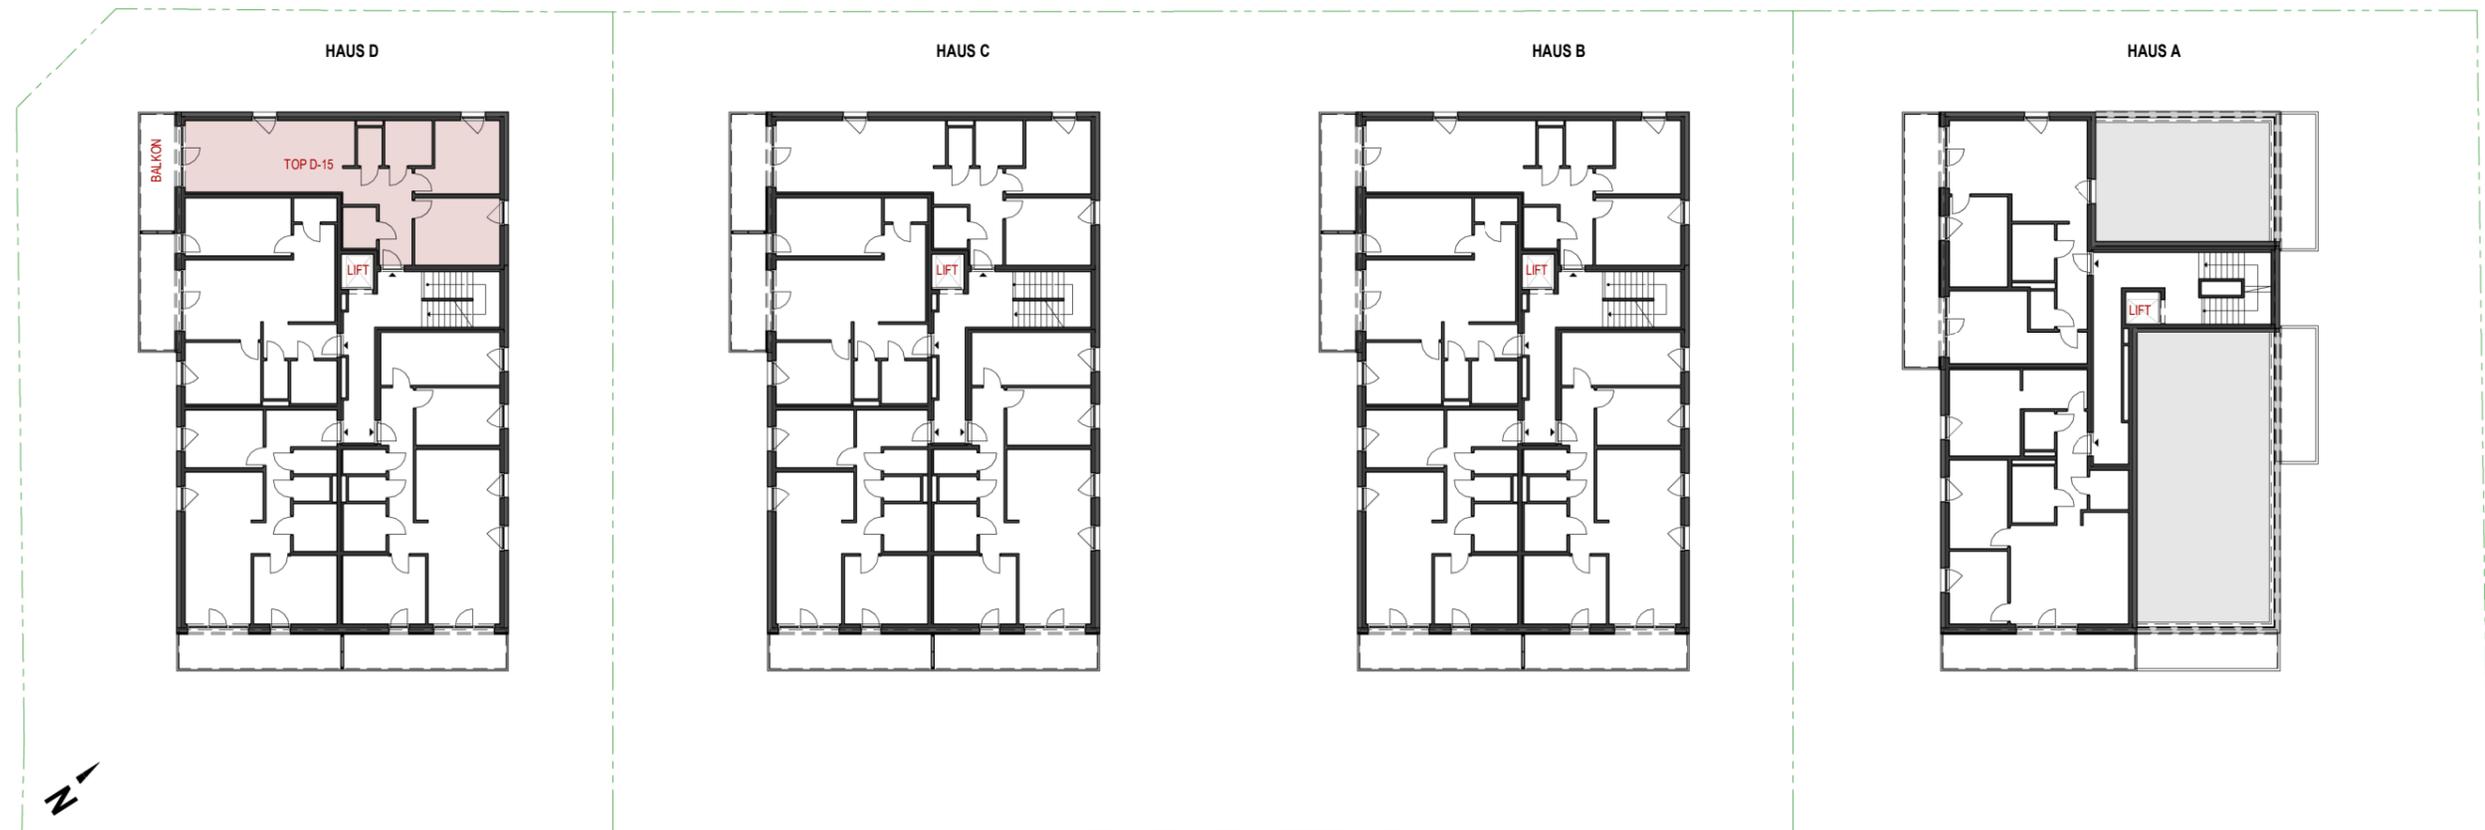

ÜBERSICHTSPLAN GRUNDRISS OG3 - M 1:350

<b>Ti-0411_VOMP MOOSWINKL</b>				<b>GHS</b> Gemeinnützige Hauptgenossenschaft des Siedlerbundes regGenmbH
Haus D_Top D15_Übersicht UG, OG3		1 : 350		
PROJ-NR: Ti-0411	PLAN-NR: VP_D_15.1	DATUM: 07/23/24	GEZ: Verfasser	adr. Ing.-Etzel-Str. 11_6020 Innsbruck
W:\TECHNIK\00_Bauvorhaben\Ti-0411 Vomp-Mooswinkl\08_Planei\08.04 Polier- Ausführungsplanung\Ti-0411_AP Vomp_Ausführung.rvt				tel. +43 512 52061
DER AUSFÜHRENDE IST VERPFLICHTET, ALLE BESTANDSMASSE UND PLANKÖTEN VOR ARBEITSBEGINN ZU ÜBERPRÜFEN. DIESE ZEICHNUNG IST UNSER GEISTIGES EIGENTUM UND UNTERLIEGT DEM URHEBERRECHT. EINE VERVIELFÄLTIGUNG, AUSHÄNDIGUNG AN DRITTE PERSONEN ODER ÜBERLASSUNG AN KONKURRENZFIRMEN IST UNTERSAGT.				fax +43 512 52061-39
				mail technik@ghs-wohnbau.com

0,420 x 0,297 = 0,12 m²

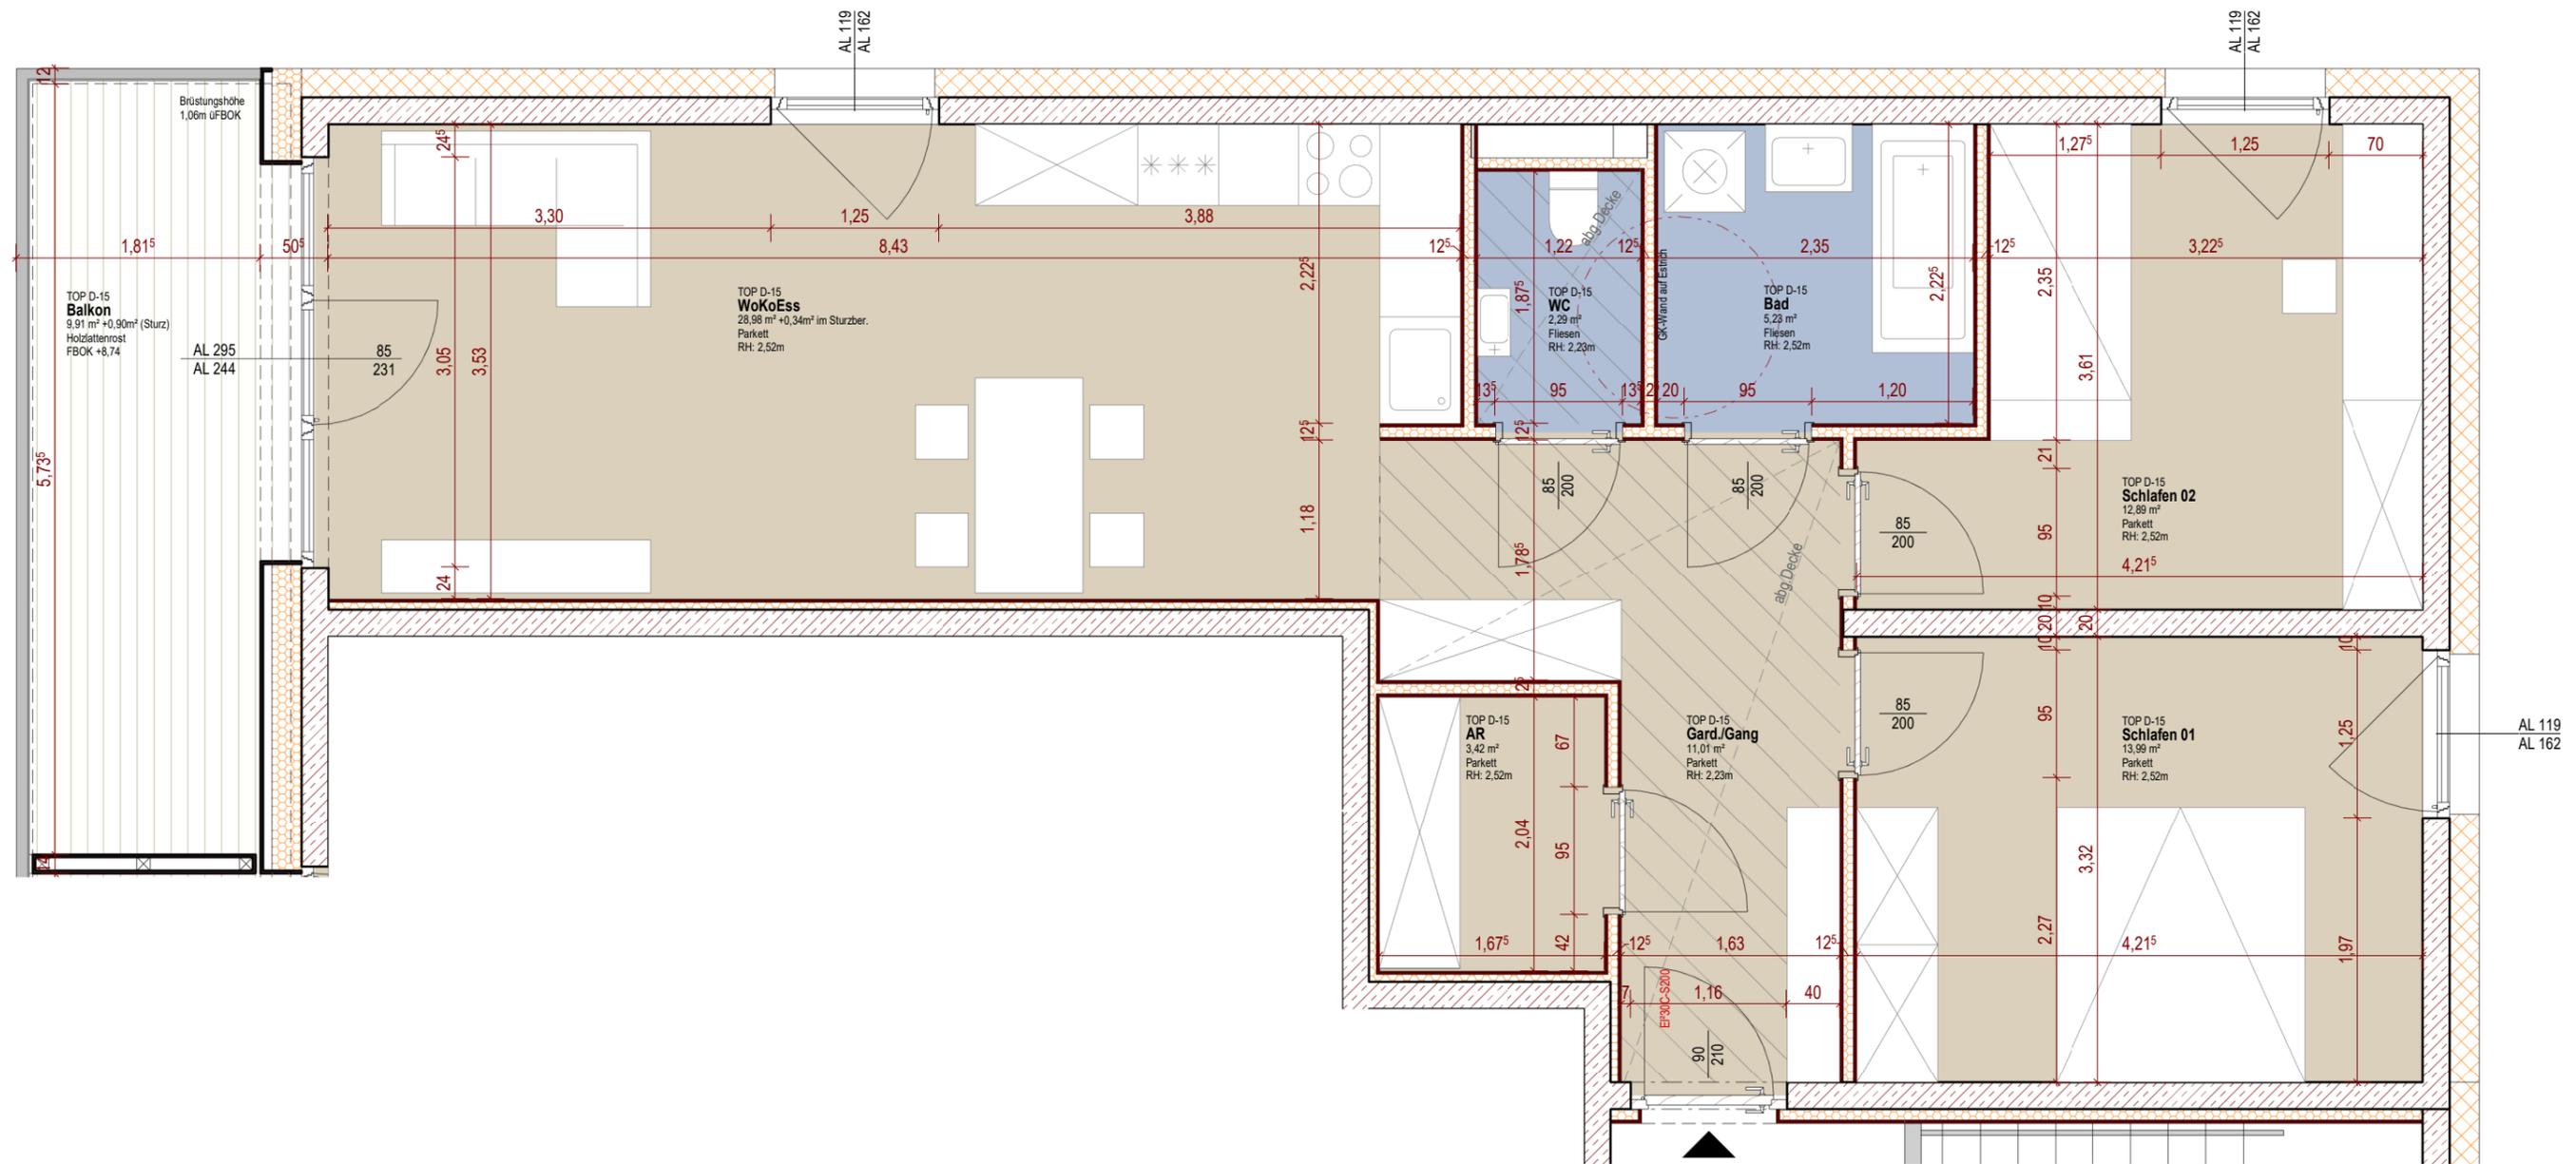

**TOP D-15**

Gard./Gang	11,01 m <sup>2</sup>
Bad	5,23 m <sup>2</sup>
WC	2,29 m <sup>2</sup>
Abstell.	3,42 m <sup>2</sup>
Schlafen 01	13,99 m <sup>2</sup>
Schlafen 02	12,89 m <sup>2</sup>
WoKoEss	29,32 m <sup>2</sup>

**GESAMT 78,15 m<sup>2</sup>**

Balkon 10,81 m<sup>2</sup>

Kellerabteil 4,56 m<sup>2</sup>  
TG-Stellplatz

**Legende Bodenbeläge**

	Parkett
	Fliesen
	Betonplatten
	abgeh. Decke (RH ~ 2,20m)
	Holzlattnrost



Die angegebenen Maße sind Rohbaumaße - Naturmaße sind zu nehmen. (Die dargestellte Möblierung ist lediglich als Einrichtungsvorschlag zu verstehen). | Änderungen vorbehalten!  
Auf Grund von digital ermittelten Raumgrößen können sich bei der Gesamtfläche Rundungsfehler bis max. 3% ergeben.  
Eine etwaige Korrektur von Raumgrößen in diesem Ausmaß, hat keine Auswirkung auf zu Grunde gelegte Vorschriften/ und Berechnungen."

<b>Ti-0411_VOMP MOOSWINKL</b>				
Haus D_Top D15_Grundriss		Wie angezeigt		
PROJ-NR: Ti-0411	PLAN-NR: VP_D_15.2	DATUM: 07/23/24	GEZ: Verfasser	adr. Ing.-Etzel-Strasse 11_6020 Innsbruck tel. +43 512 52061 fax +43 512 52061-39 mail technik@ghs-wohnbau.com
W:\TECHNIK\00_Bauvorhaben\Ti-0411 Vomp-Mooswinkl\08_Plane\08.04 Polier- Ausführungsplanung\Ti-0411_AP Vomp_Ausführung.rvt				
DER AUSFÜHRENDE IST VERPFLICHTET, ALLE BESTANDSMASSE UND PLANKOTEN VOR ARBEITSBEGINN ZU ÜBERPRÜFEN. DIESE ZEICHNUNG IST UNSER GEISTIGES EIGENTUM UND UNTERLIEGT DEM URHEBERRECHT. EINE VERVIELFÄLTIGUNG, AUSHÄNDIGUNG AN DRITTE PERSONEN ODER ÜBERLASSUNG AN KONKURRENZFIRMEN IST UNTERSAGT.				

D: 420 x 0,297 = 0,12 m<sup>2</sup>