




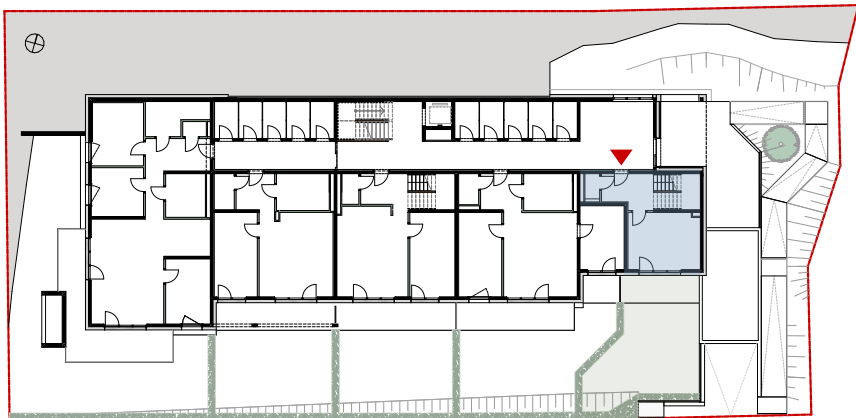


EG

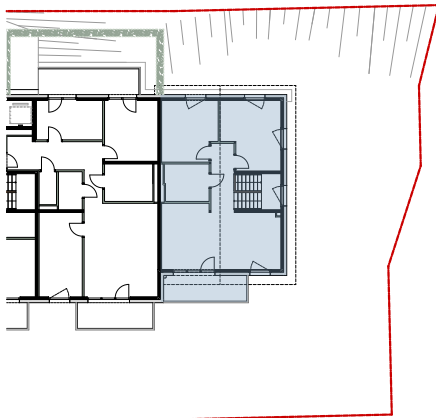

OG1

TOP 1
4Zi | 105,41m²

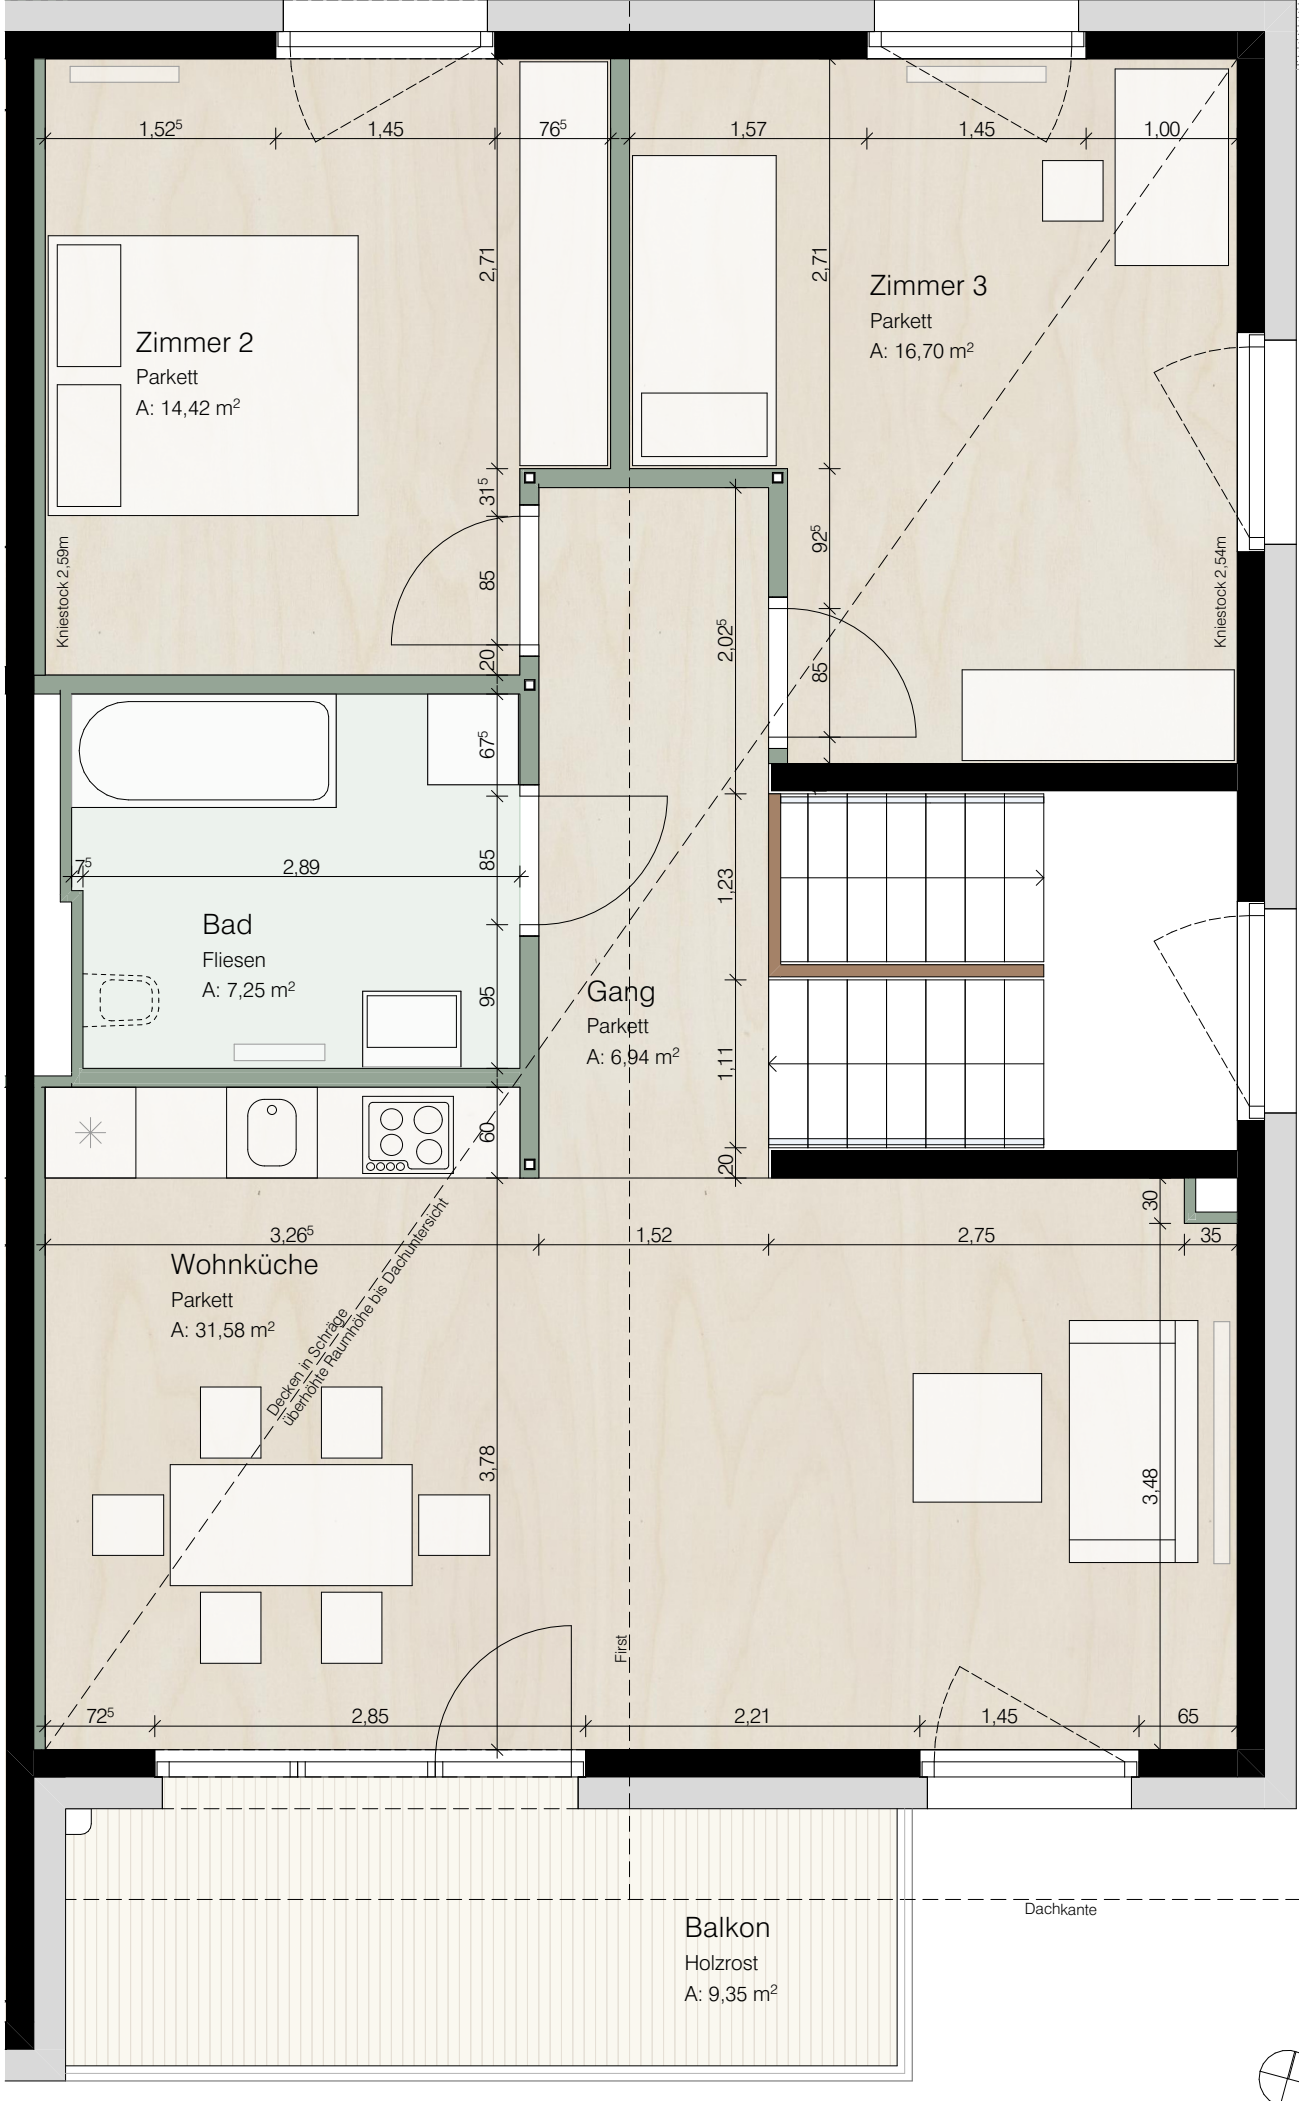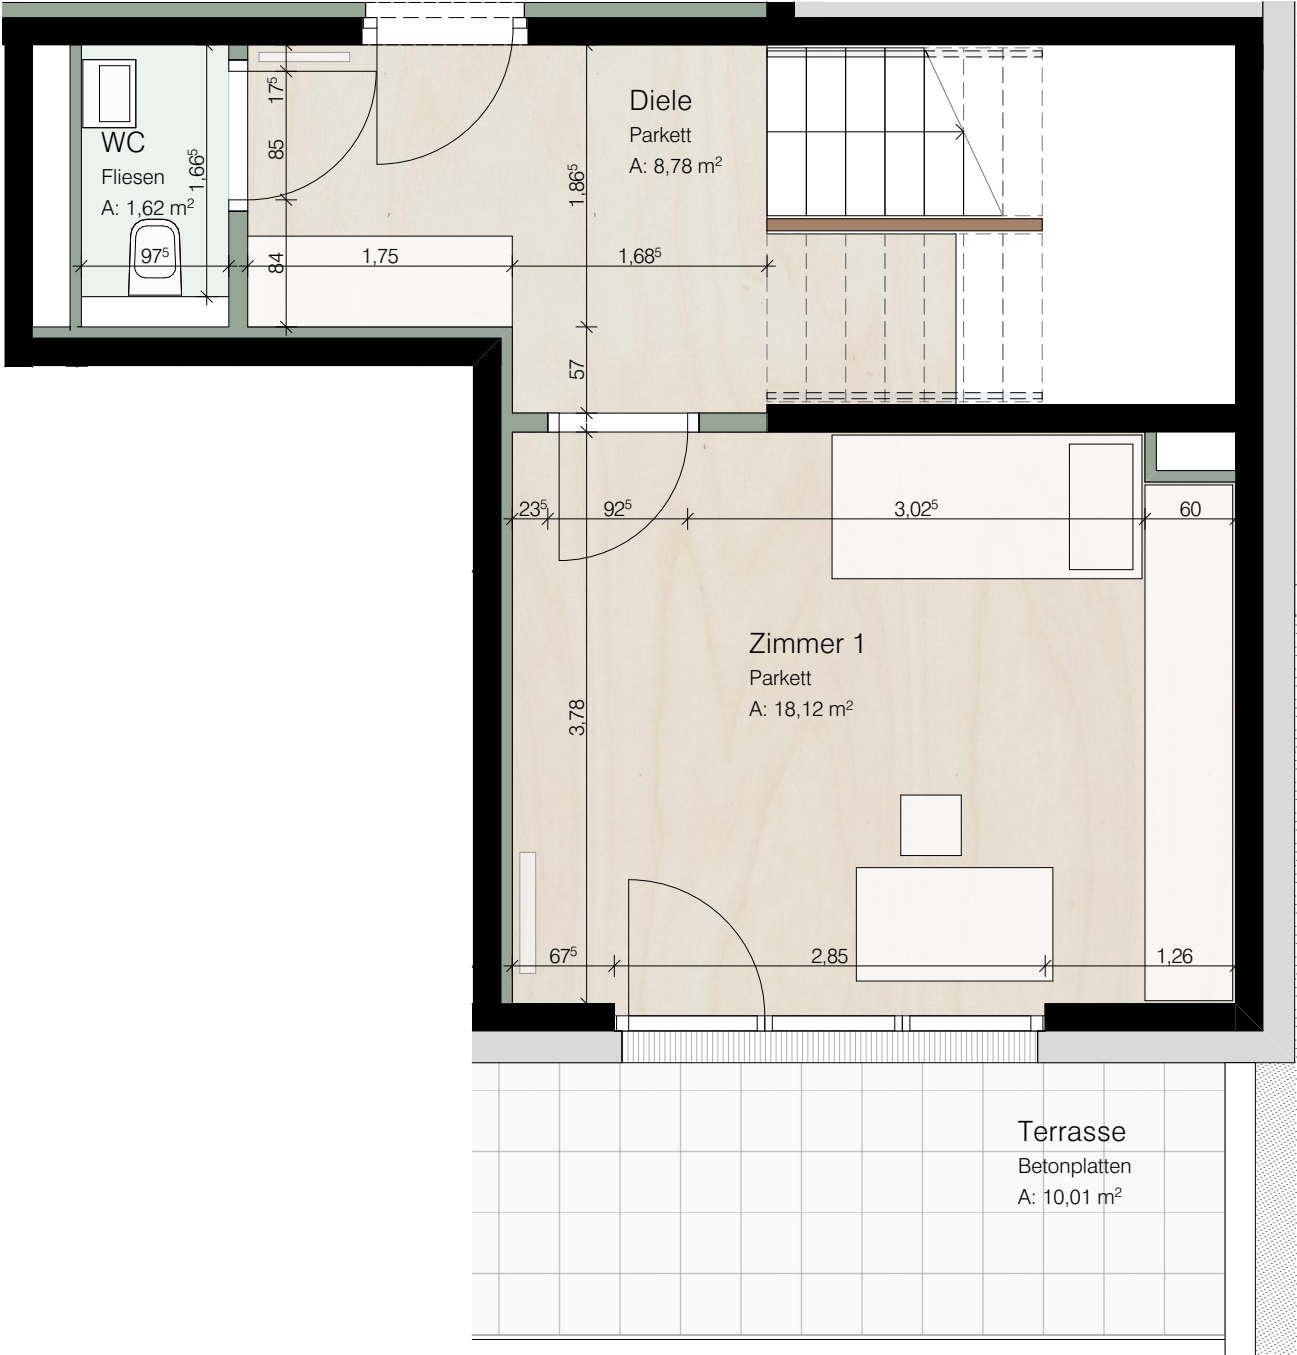

Wohnanlage SILVA.WALD Gnadenwald		Geschoss	Wohnnutzfläche	Außenflächen	Kellerabteil	Planung	Bauherr
Top 1	4-Zimmer Maisonette	A3	105,41 m²	Balkon	3,93 m²	Arge SILVAS. Arch. Alzwanger Mariika Arch. Rabanser Katharina	office@silvas.at
		M 1:50, 1:500		Terrasse Garten			
Die angegebenen Maße sind Rohbaumaße- Naturmaße sind zu nehmen. (Die dargestellte Möblierung ist lediglich als Einrichtungsvorschlag zu verstehen). Änderungen vorbehalten! Auf Grund von digital ermittelten Raumgrößen können sich bei der Gesamtfläche Rundungsfehler bis max. 3% ergeben. Eine etwaige Korrektur von Raumgrößen in diesem Ausmaß hat keine Auswirkung auf zu Grunde gelegte Vorschriften und Berechnungen.							

Bauherr

GHS

Ing.-Fritz StraÙe 11
6020 Innsbruck
ghs@ghs-wohnbau.com
+43 512 52061

Planung

Arge SILVAS.
Arch. Alzwanger Maria
Arch. Rabanser Katharina

Kellerabteil

3,93 m²

Wohnnutzfläche

105,41 m²

Geschoss

Erdbeschoss

Top 1

4-Zimmer Maisonette