


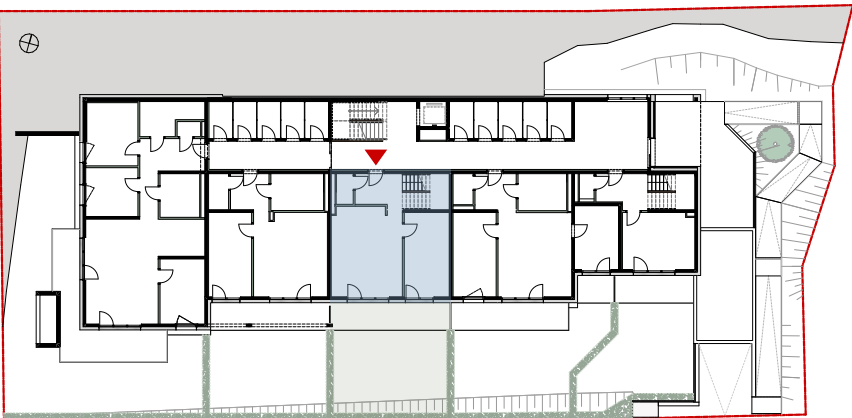


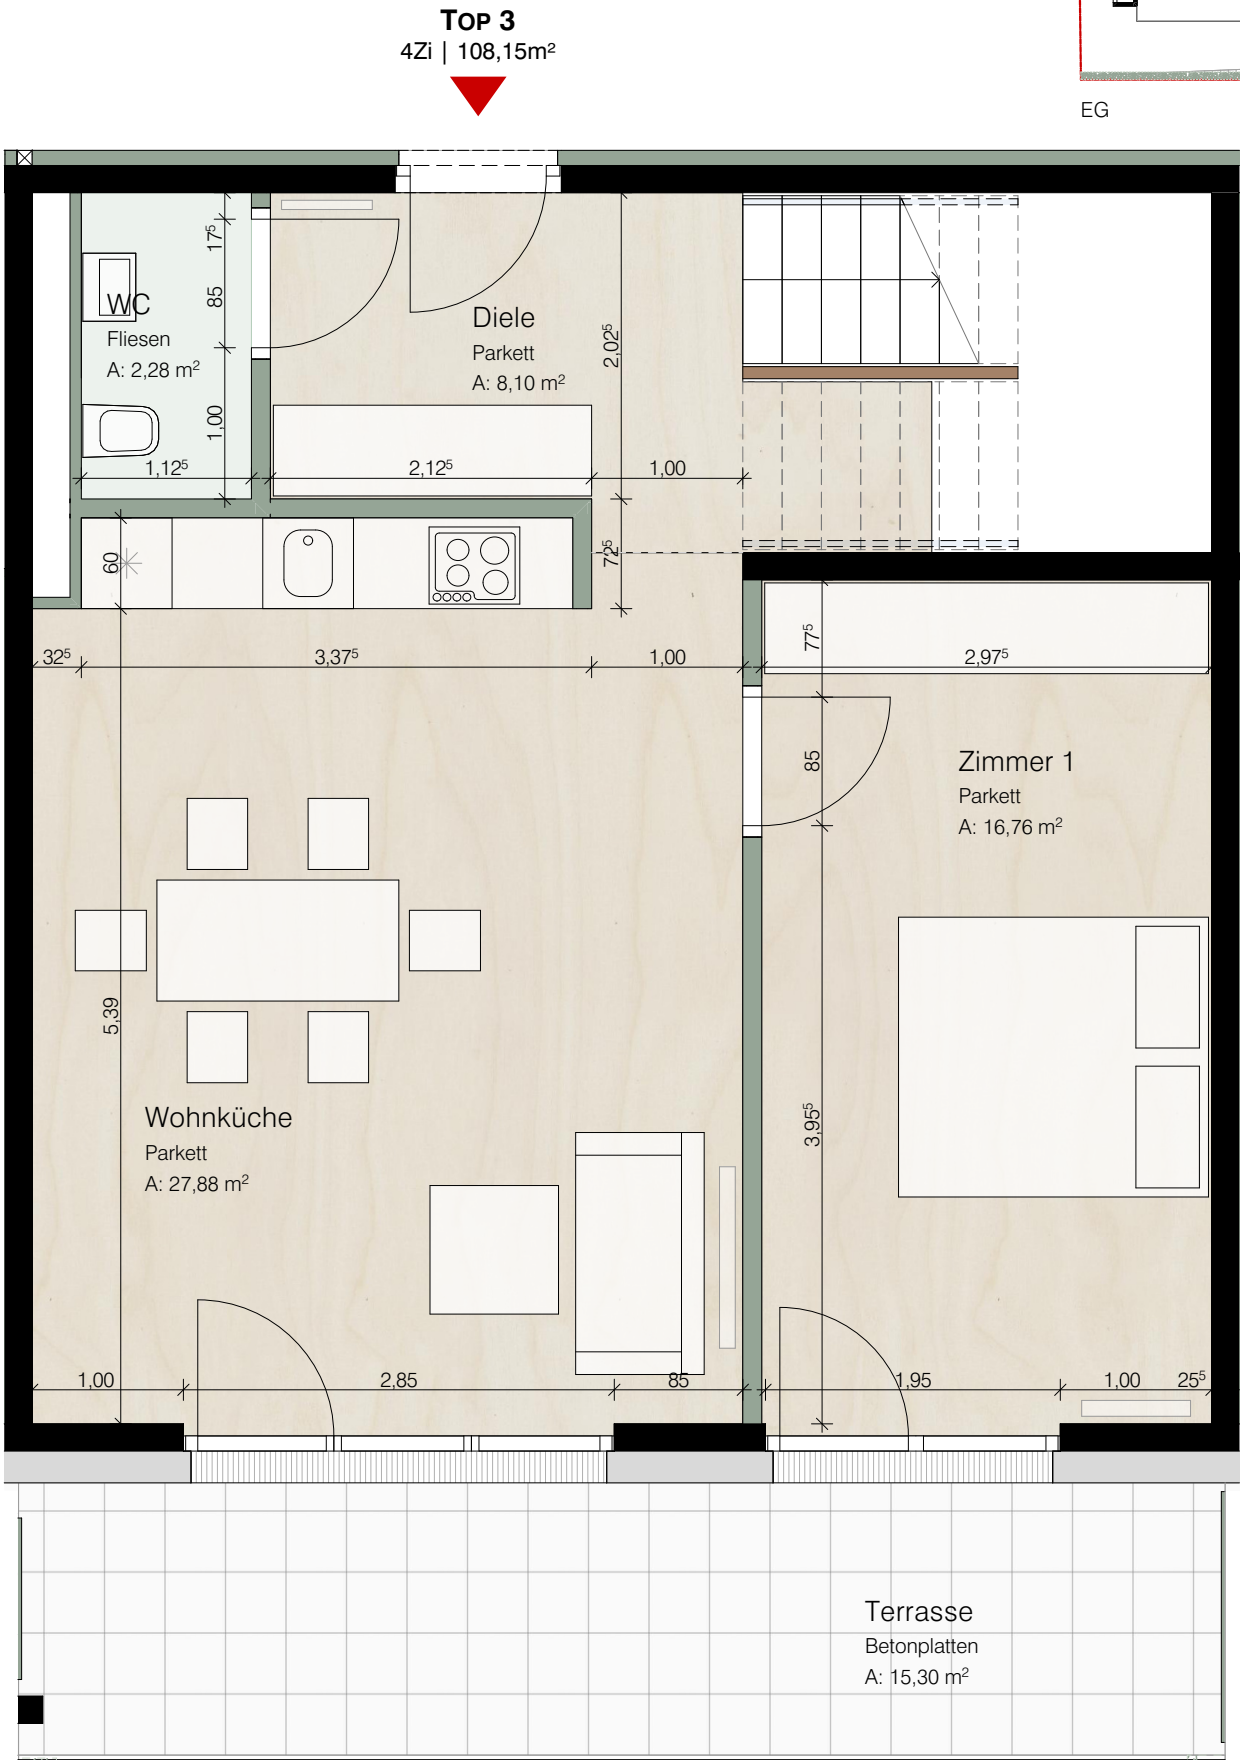

EG

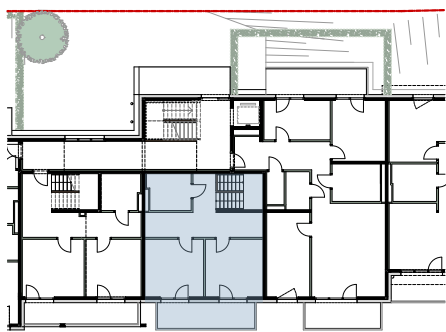

OG1

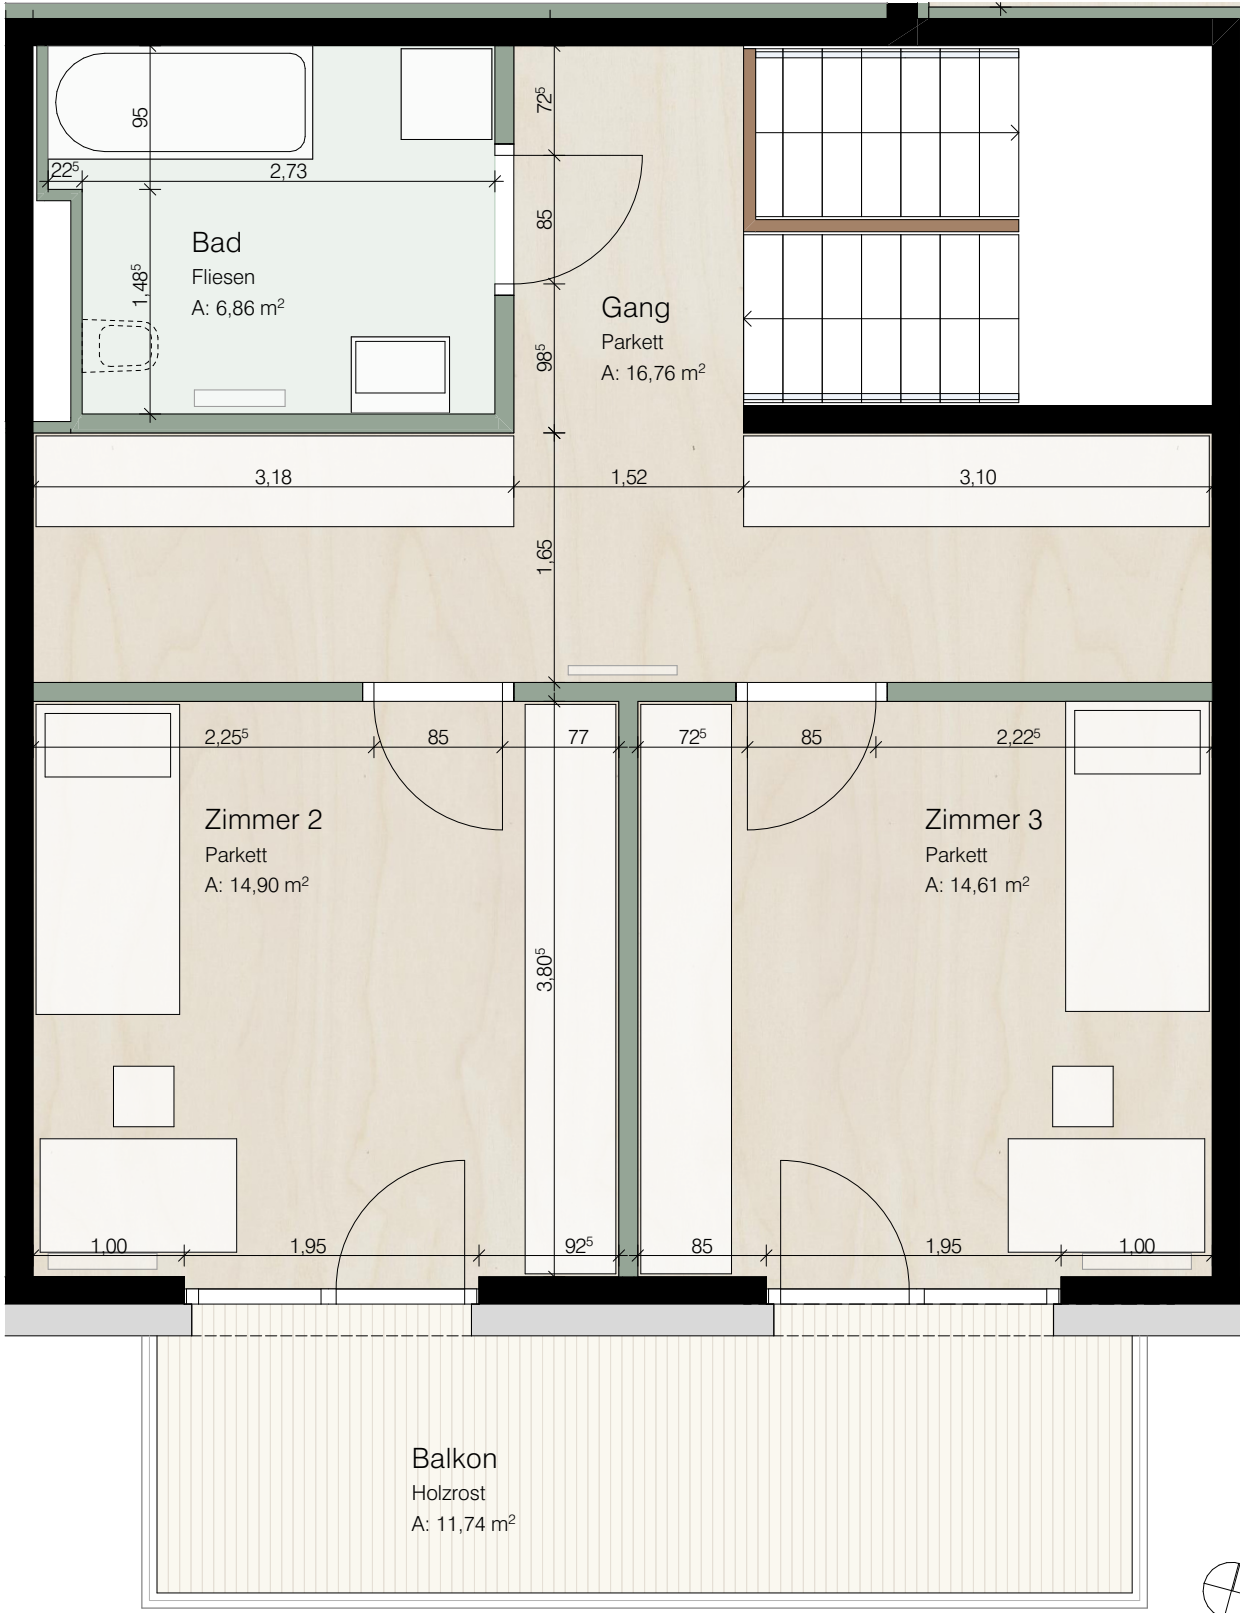

Wohnanlage SILVA.WALD Gnadenwald		Geschoss	Wohnnutzfläche	Außenflächen Balkon Terrasse Garten	Kellerabteil	Planung	Bauherr
Top 3	4-Zimmer Maisonette	A3 M 1:50, 1:500	108,15 m ²	11,74 m ² 15,30 m ² 47,89 m ²	3,9 m ²	Arge SILVAS. Arch. Altwanger Marika Arch. Rabanser Katharina	office@silvas.at
Top 3		A3 M 1:50, 1:500	108,15 m ²	11,74 m ² 15,30 m ² 47,89 m ²	3,9 m ²	Arge SILVAS. Arch. Altwanger Marika Arch. Rabanser Katharina	office@silvas.at

Die angegebenen Maße sind Rohbaumaße. Naturmaße sind zu nehmen. (Die dargestellte Möblierung ist lediglich als Einrichtungsvorschlag zu verstehen). | Änderungen vorbehalten!
Auf Grund von digital ermittelten Raumgrößen können sich bei der Gesamtfläche Rundungsfehler bis max. 3% ergeben. Eine etwaige Korrektur von Raumgrößen in diesem Ausmaß hat keine Auswirkung auf zu Grunde gelegte Vorschriften und Berechnungen.