



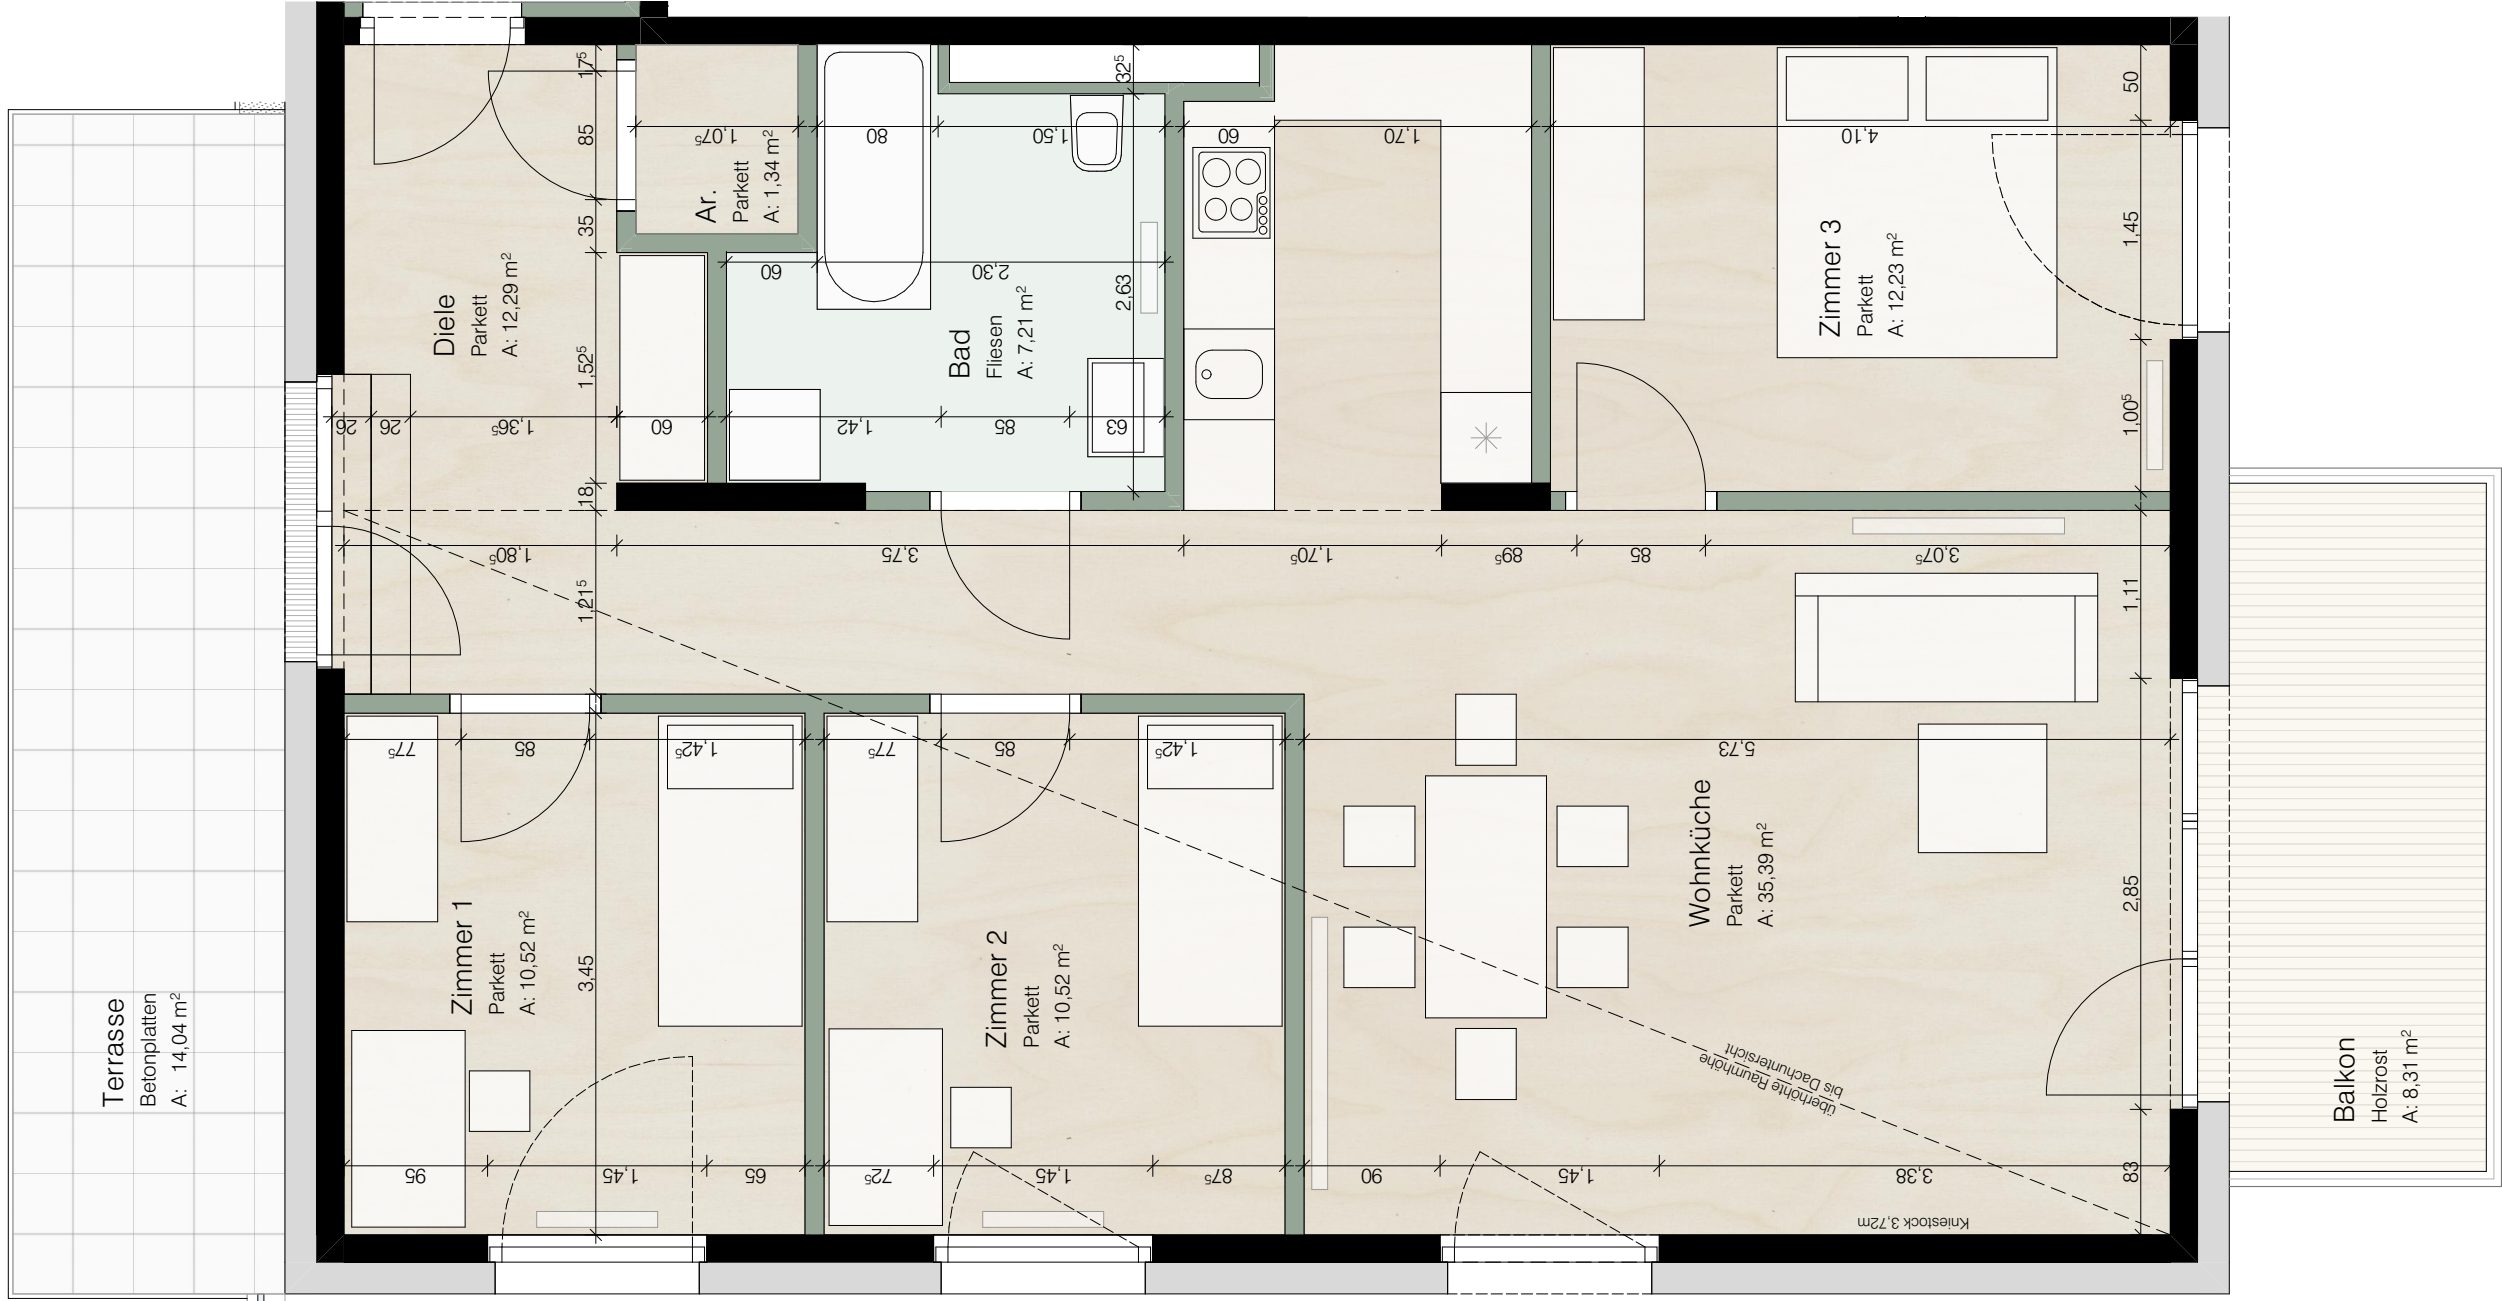

TOP 8
4Zi | 89,50m²

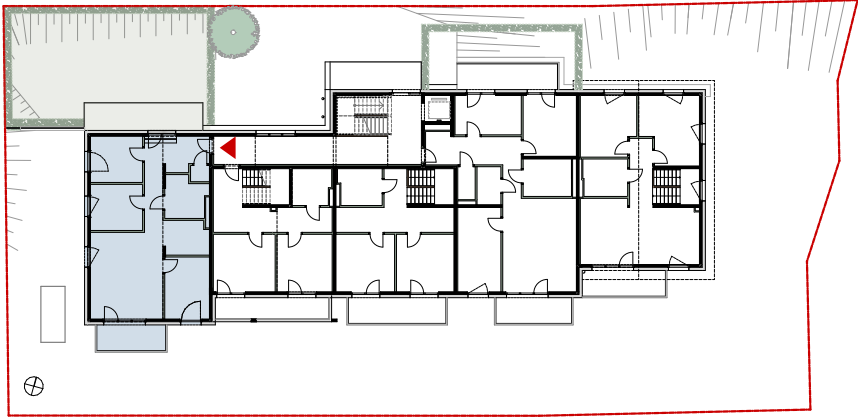

OG1

Wohnanlage SILVA. WALD Gnadenwald

Top 8 4-Zimmer Wohnung

A3
M 1:50, 1:500

Geschoss

1. Obergeschoss

Wohnnutzfläche

89,50 m²

Außenflächen
Balkon
Terrasse
Garten

8,31 m²
14,04 m²
97,16 m²

Kellerabteil

3,85 m²

Planung

Arge SILVAS.

Arch. Alzwanger Marika
Arch. Rabanser Katharina

Bauherr

GHS

Inq.-Etzel-Strasse 11
6020 Innsbruck
ghs@ghs-wohnbau.com
+43 512 52061

Die angegebenen Maße sind Rohbaumaße. Naturmaße sind zu nehmen. (Die dargestellte Möblierung ist lediglich als Einrichtungsvorschlag zu verstehen). | Änderungen vorbehalten!
Auf Grund von digital ermittelten Raumgrößen können sich bei der Gesamtfläche Rundungsfehler bis max. 3% ergeben. Eine etwaige Korrektur von Raumgrößen in diesem Ausmaß hat keine Auswirkung auf zu Grunde gelegte Vorschriften und Berechnungen.