



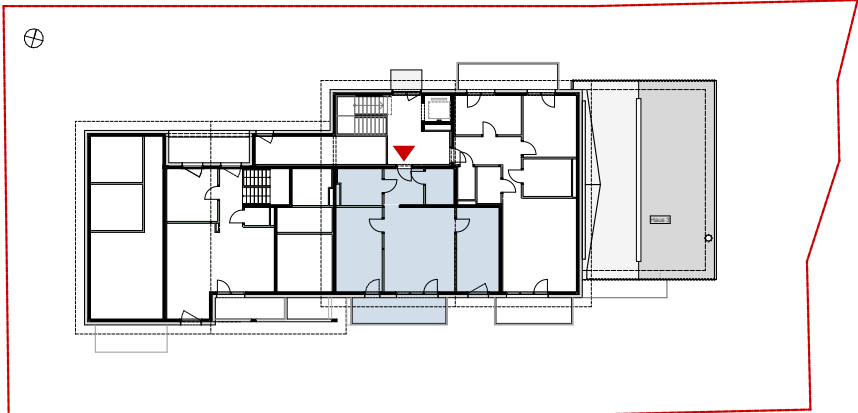

OG2

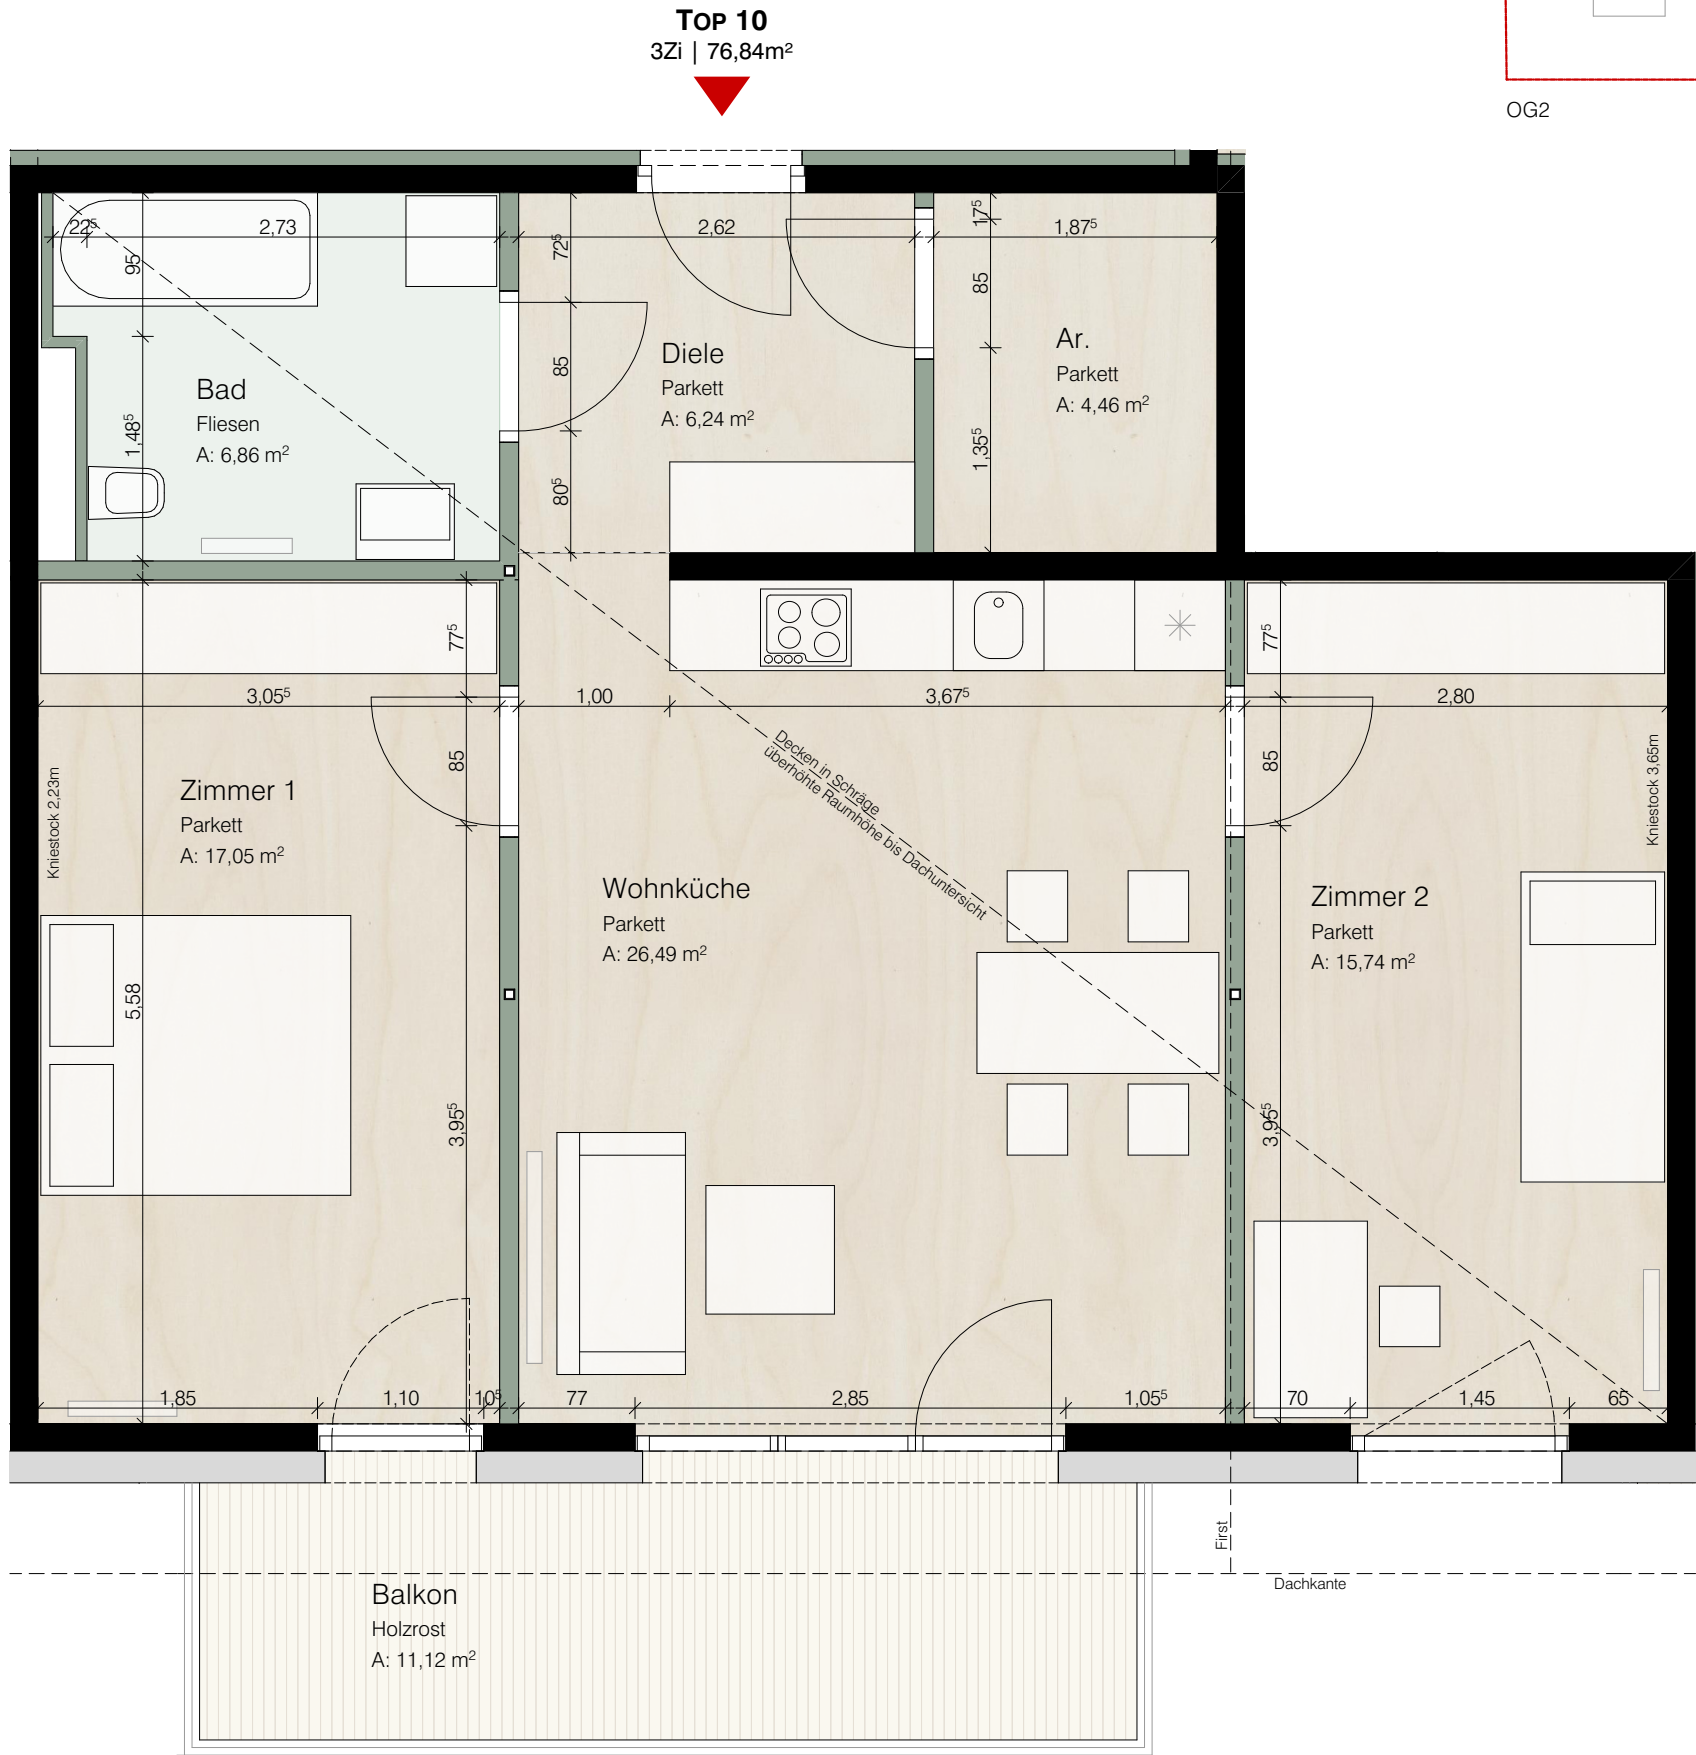

Wohnanlage SILVA.WALD Gnadenwald		Geschoss	Wohnnutzfläche	Außenflächen	Kellerabteil	Planung	Bauherr
Top 10	3-Zimmer Wohnung	A3	76,84 m²	Balkon 11,12 m²	3,90 m²	Arge SILVAS. Arch. Altwanger Marika Arch. Rabanser Katharina office@silvas.at	Bauherr
		M 1:50, 1:500					

Ing.-Eitzel-Strasse 11
6020 Innsbruck
ghs@ghs-wohnbau.com
+43 512 52061

Die angegebenen Maße sind Rohbaumaße. Naturmaße sind zu nehmen. (Die dargestellte Möblierung ist lediglich als Einrichtungsvorschlag zu verstehen). | Änderungen vorbehalten!
Auf Grund von digital ermittelten Raumgrößen können sich bei der Gesamtfläche Rundungsfehler bis max. 3% ergeben. Eine etwaige Korrektur von Raumgrößen in diesem Ausmaß hat keine Auswirkung auf zu Grunde gelegte Vorschriften und Berechnungen.