


ÜBERSICHTSPLAN GRUNDRISS UNTERGESCHOSS
M1:300



ÜBERSICHTSPLAN GRUNDRISS ERDGESCHOSS
M1:300

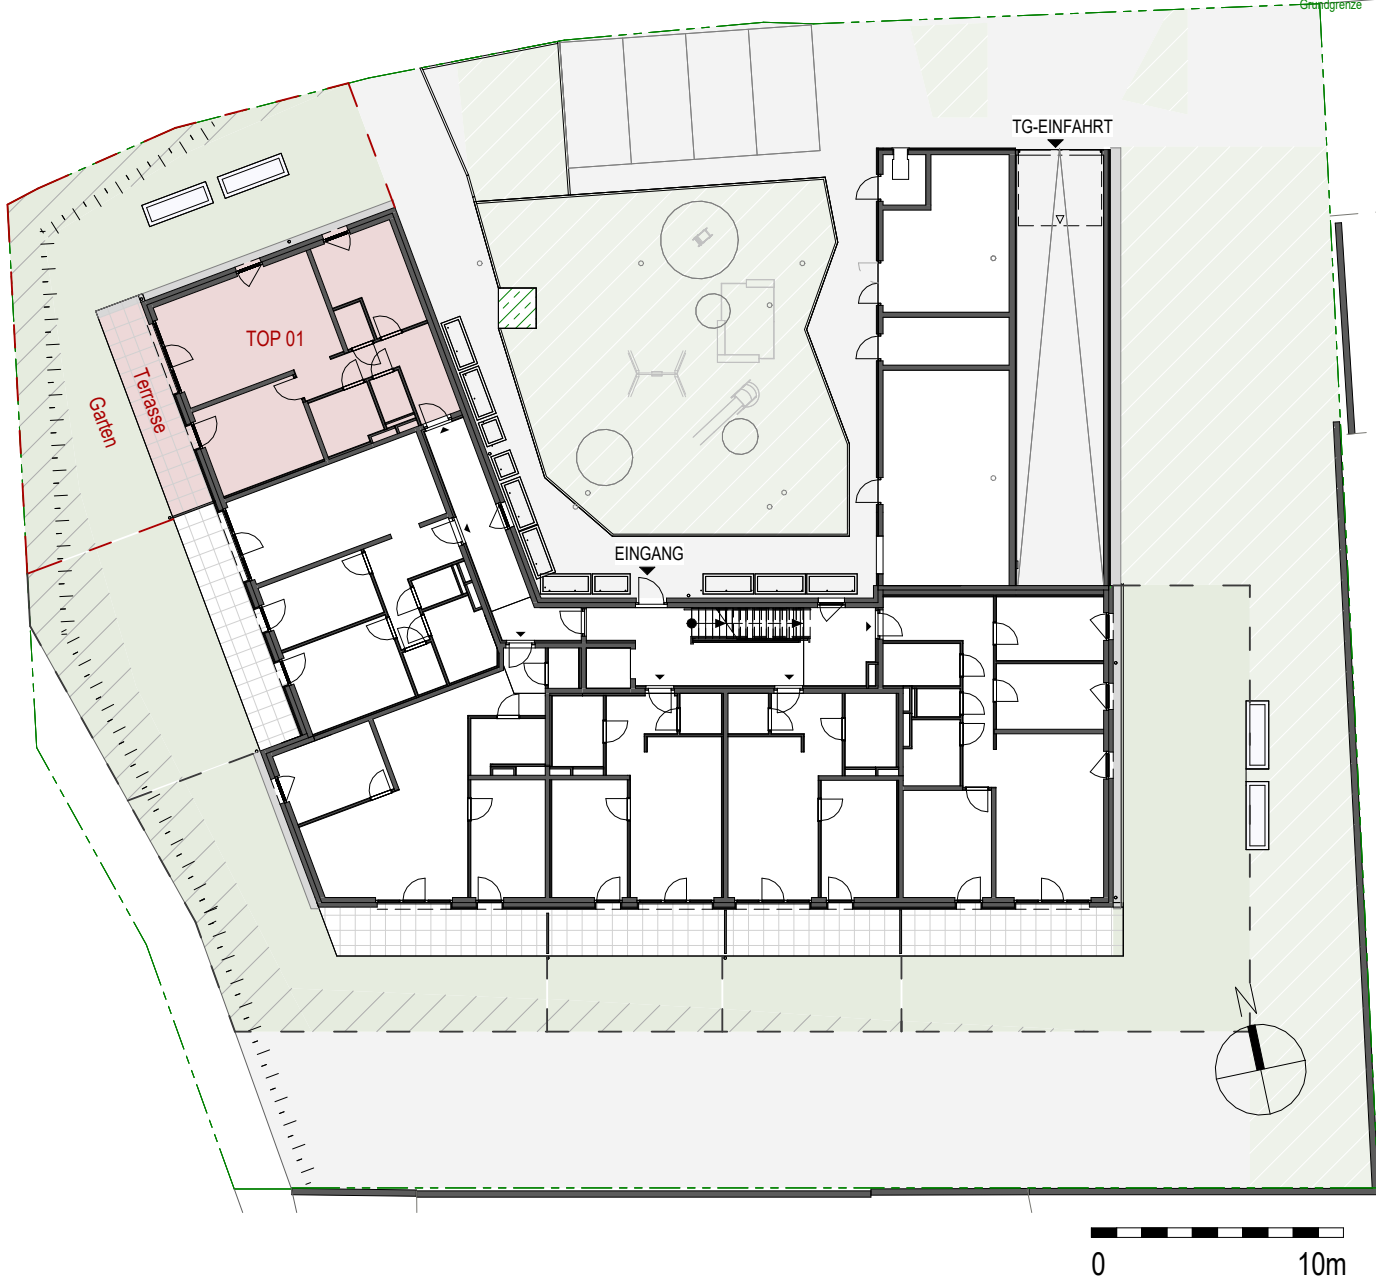

0420 - REIMMICHSTR.

Übersicht TOP01

Wie angezeigt

PROJ-NR:
0420

PLAN-NR:
TOP01_U

DATUM:
02.09.2026

GEZ:
KR


W:\TECHNIK\00_Bauvorhaben\TI-0420 Lienz Reimmichstraße\08_Pläne\08.05_Polier- Ausführungsplanung\0420_AP.rvt

DER AUSFÜHRENDE IST VERPFLICHTET, ALLE BESTANDSMASSE UND PLANKOTEN VOR ARBEITSBEGINN ZU ÜBERPRÜFEN. DIESE ZEICHNUNG IST UNSER GEISTIGES EIGENTUM UND UNTERLIEGT DEM URHEBERRECHT. EINE VERVIELFÄLTIGUNG, AUSHÄNDIGUNG AN DRITTE PERSONEN ODER ÜBERLASSUNG AN KONKURRENZFIRMEN IST UNTERSAGT.

GHS

Gemeinnützige Hauptgenossenschaft des
Siedlerbundes regGmbH

adr. Ing.-Etzel-Straße 11_6020 Innsbruck
tel. +43 512 52061
fax +43 512 52061-39
mail technik@ghs-wohnbau.com

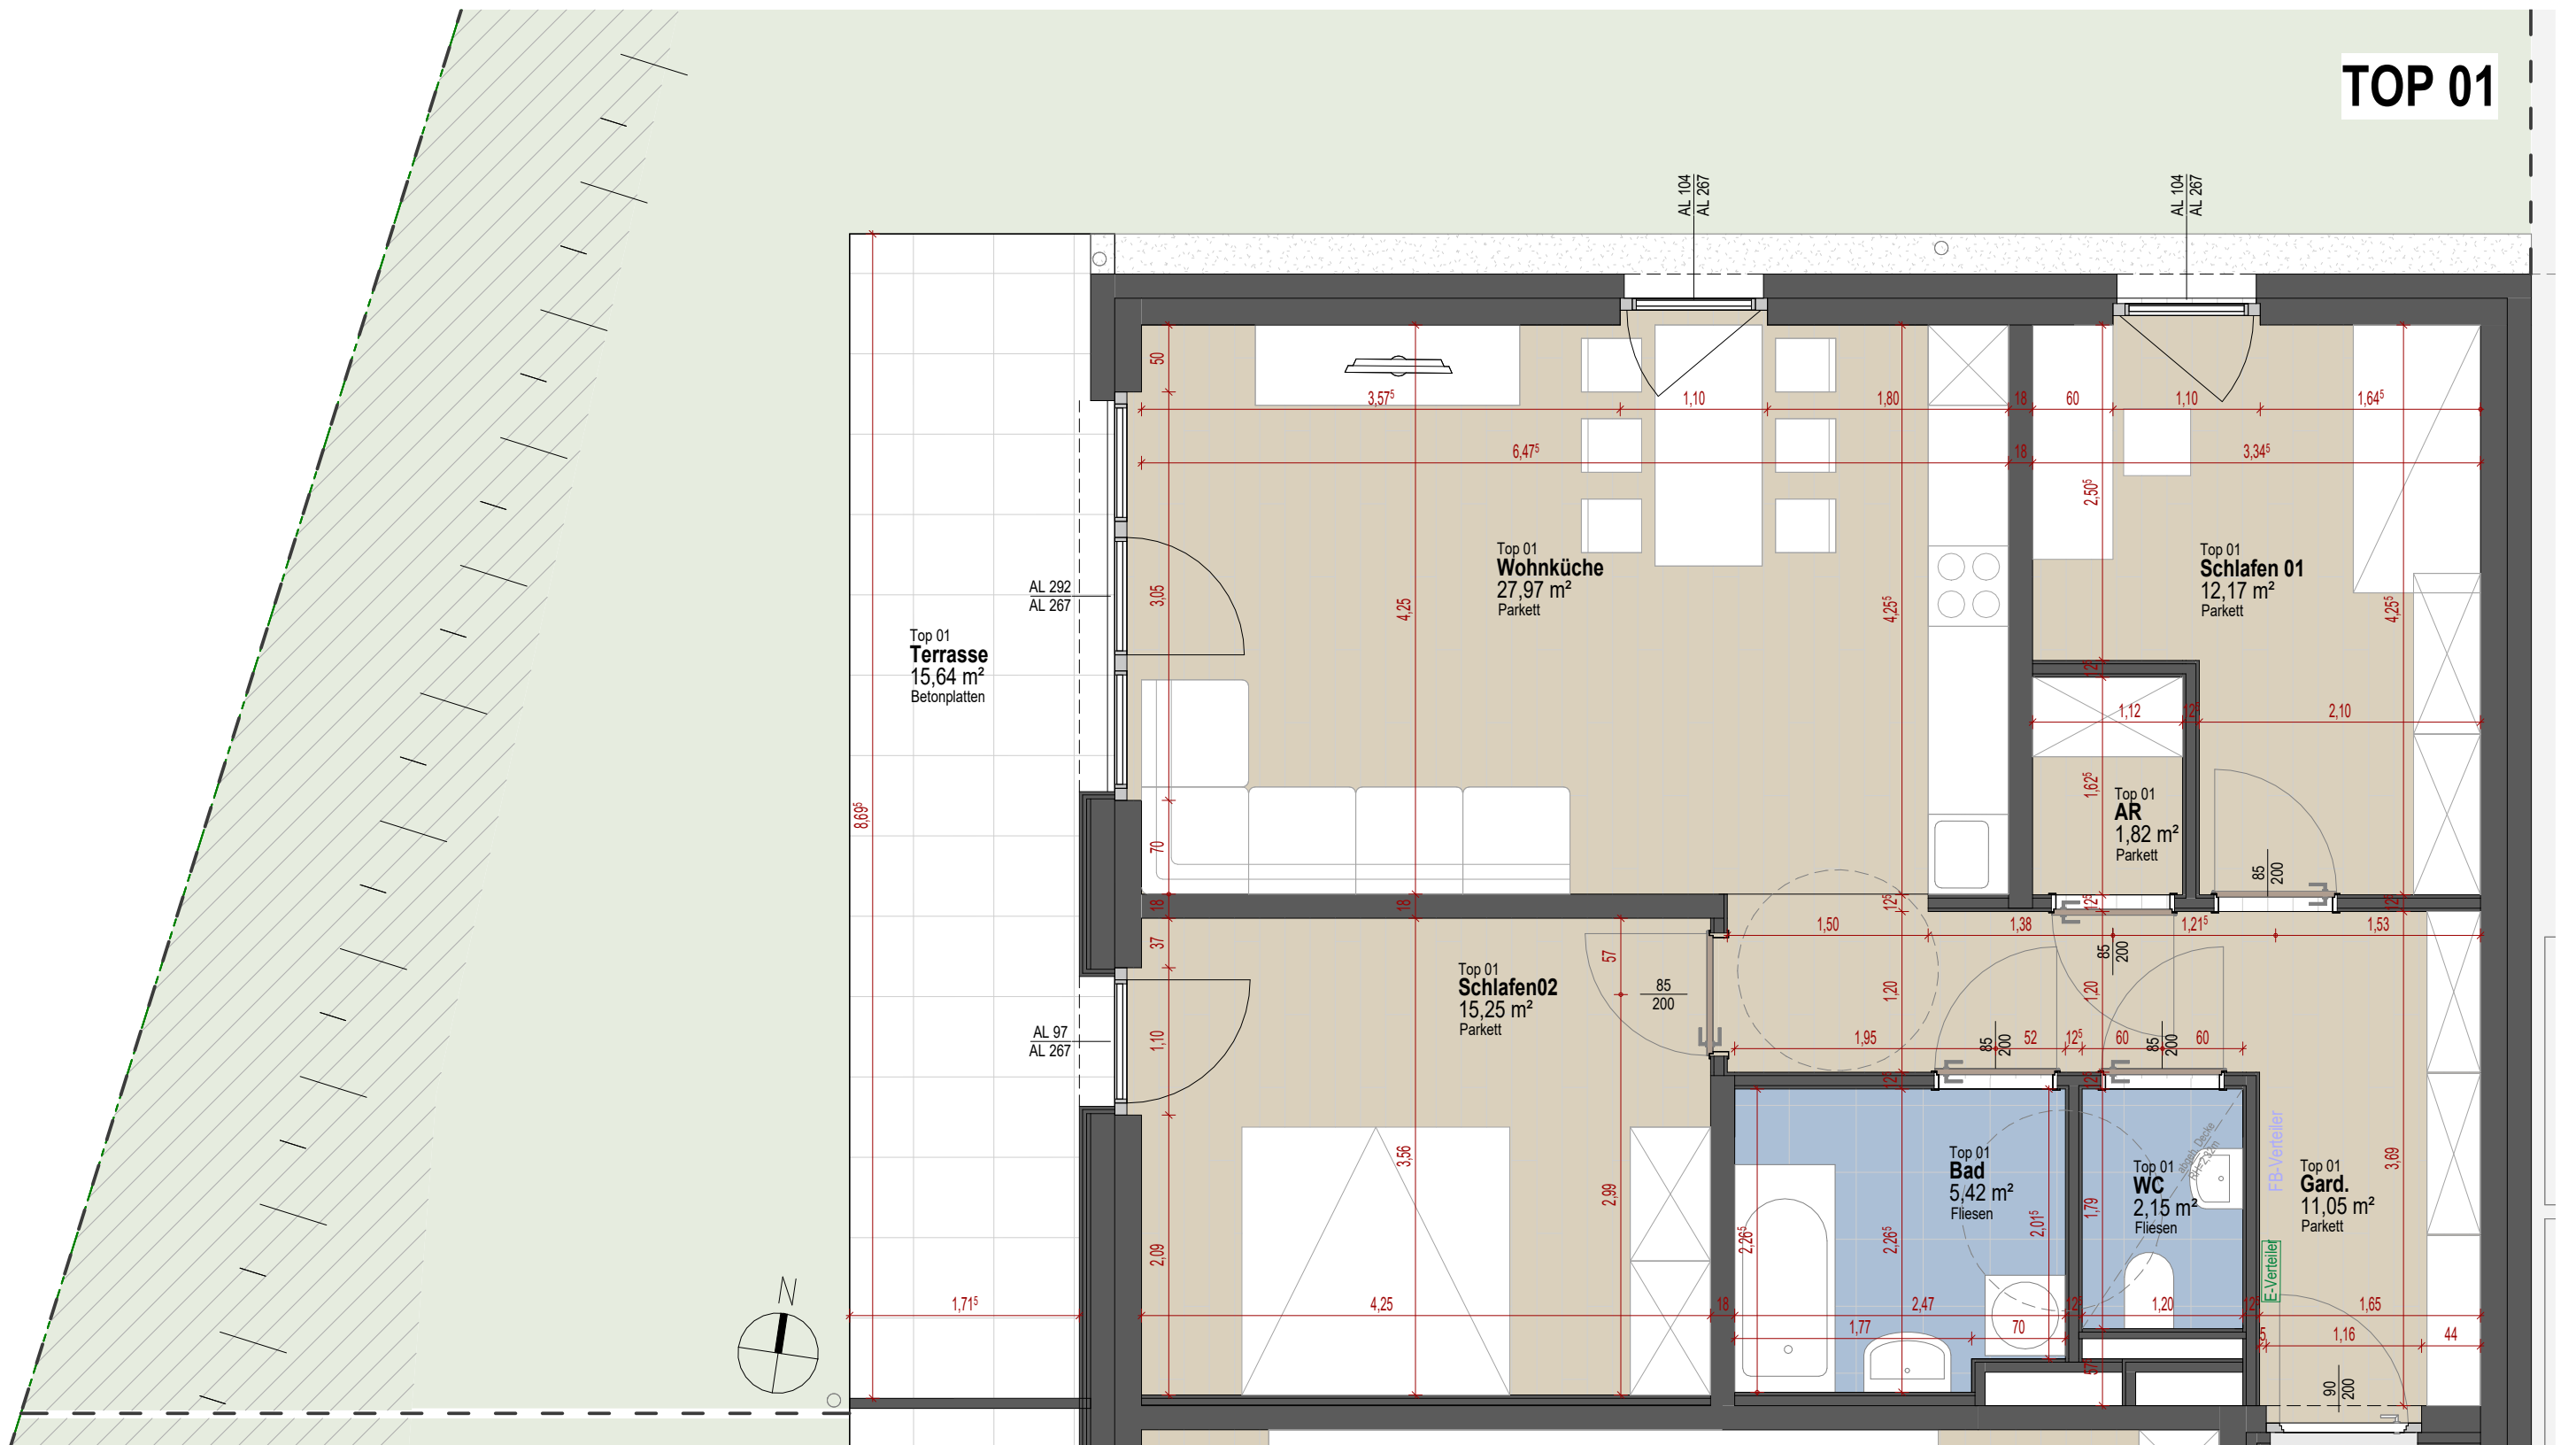

TOP 01	
Wohnküche	27,97 m²
Schlafen 01	15,25 m²
Schlafen 02	12,17 m²
Bad	5,42 m²
WC	2,15 m²
Garderobe	11,05 m²
AR	1,82 m²
GESAMT	75,84 m²
Terrasse	15,64 m²
Garten	120,0 m²

Legende Bodenbeläge

	Parkett
	Fliesen
	Betonplatten
	Holzlatenrost

0,420 x 0,297 = 0,12 m²

Die angegebenen Maße sind Rohbaumaße - Naturmaße sind zu nehmen. (Die dargestellte Möblierung ist lediglich als Einrichtungsvorschlag zu verstehen). | Änderungen vorbehalten!
Auf Grund von digital ermittelten Raumgrößen können sich bei der Gesamtfläche Rundungsfehler bis max. 3% ergeben.
Eine etwaige Korrektur von Raumgrößen in diesem Ausmaß, hat keine Auswirkung auf zu Grunde gelegte Vorschriften/ und Berechnungen.*

0420 - REIMMICHSTR.			
Grundriss TOP01		1 : 50	
PROJ-NR: 0420	PLAN-NR: TOP01_GR	DATUM: 02.09.2026	GEZ: KR
W:\TECHNIK\00_Bauvorhaben\TI-0420 Lienz Reimmichlstraße\08_Pläne\08.05 Polier- Ausführungsplanung\0420_AP.rvt			

Gemeinnützige Hauptgenossenschaft des
Siedlerbundes regGenmbH

adr. Ing.-Etzel-Straße 11_6020 Innsbruck
tel. +43 512 52061
fax +43 512 52061-39
mail technik@ghs-wohnbau.com

DER AUSFÜHRENDE IST VERPFLICHTET, ALLE BESTANDSMASSE UND PLANKOTEN VOR ARBEITSBEGINN ZU ÜBERPRÜFEN. DIESE ZEICHNUNG IST UNSER GEISTIGES EIGENTUM UND UNTERLIEGT DEM URHEBERRECHT. EINE VERVIELFÄLTIGUNG, AUSHÄNDIGUNG AN DRITTE PERSONEN ODER ÜBERLASSUNG AN KONKURRENZFIRMEN IST UNTERSAGT.