

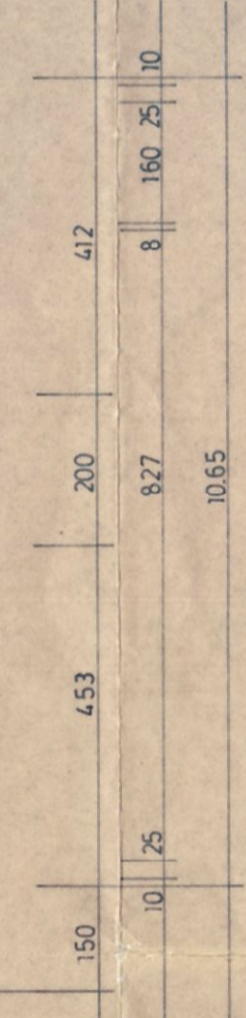
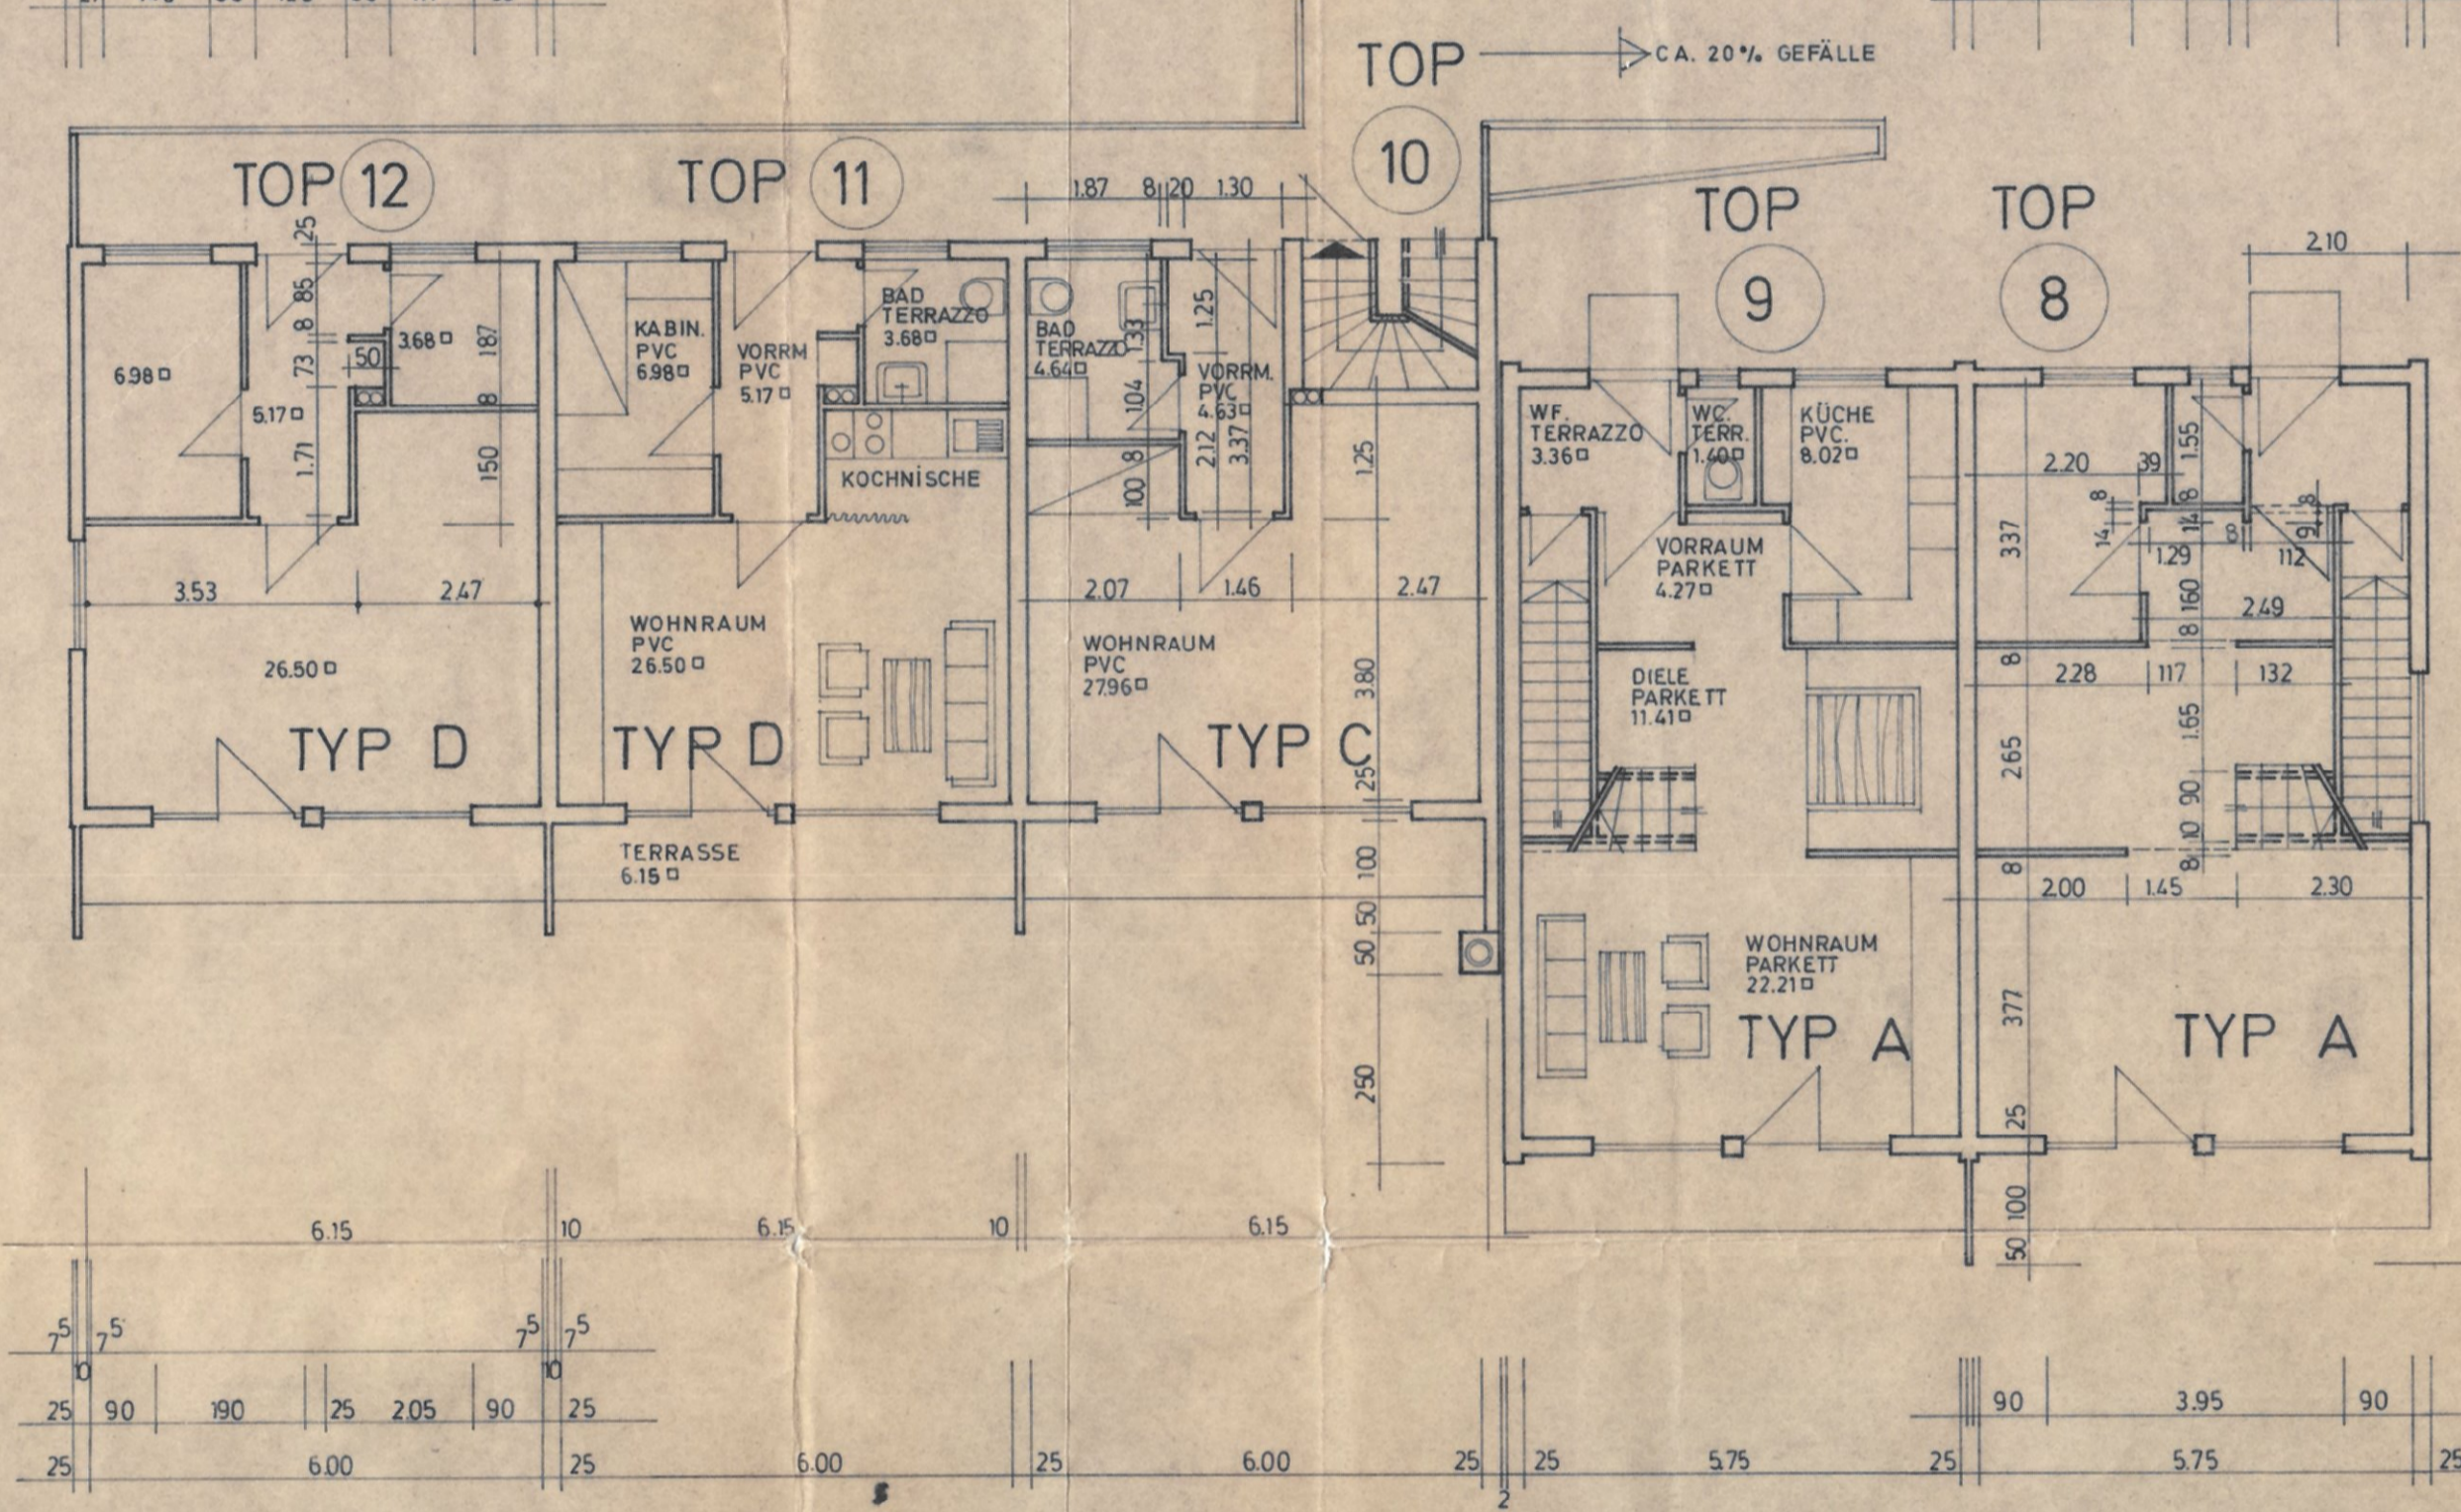
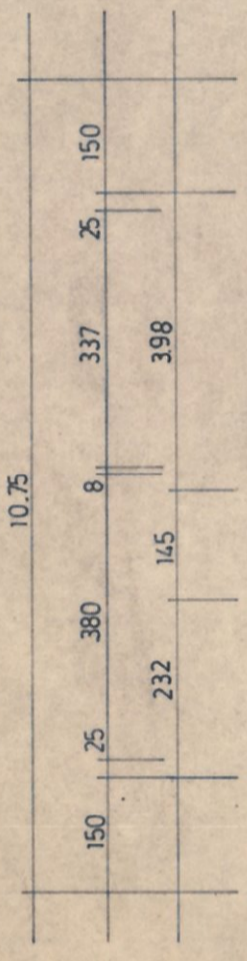
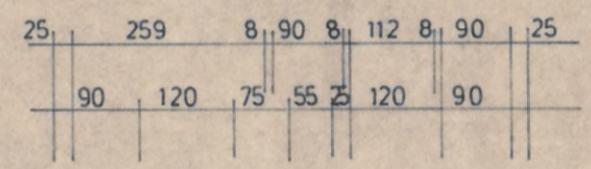
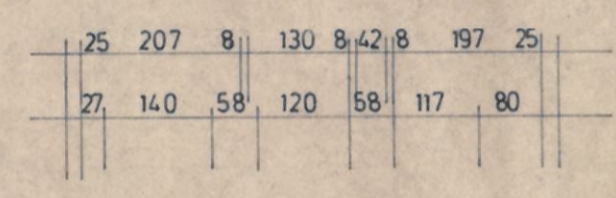
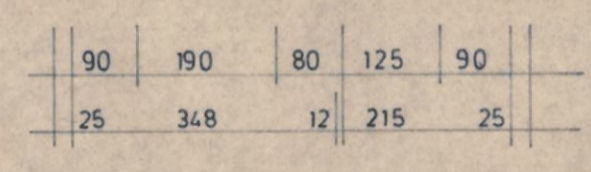
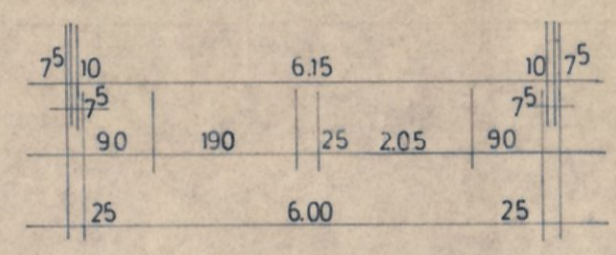
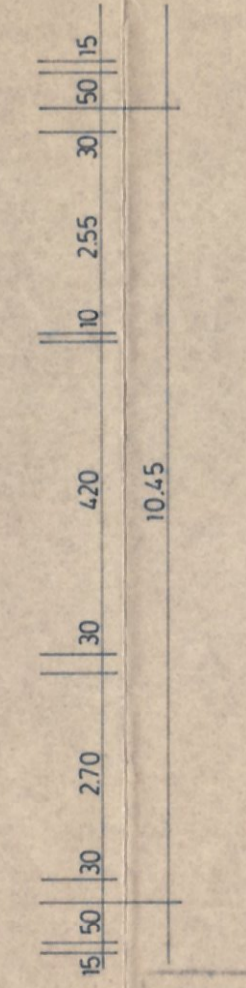
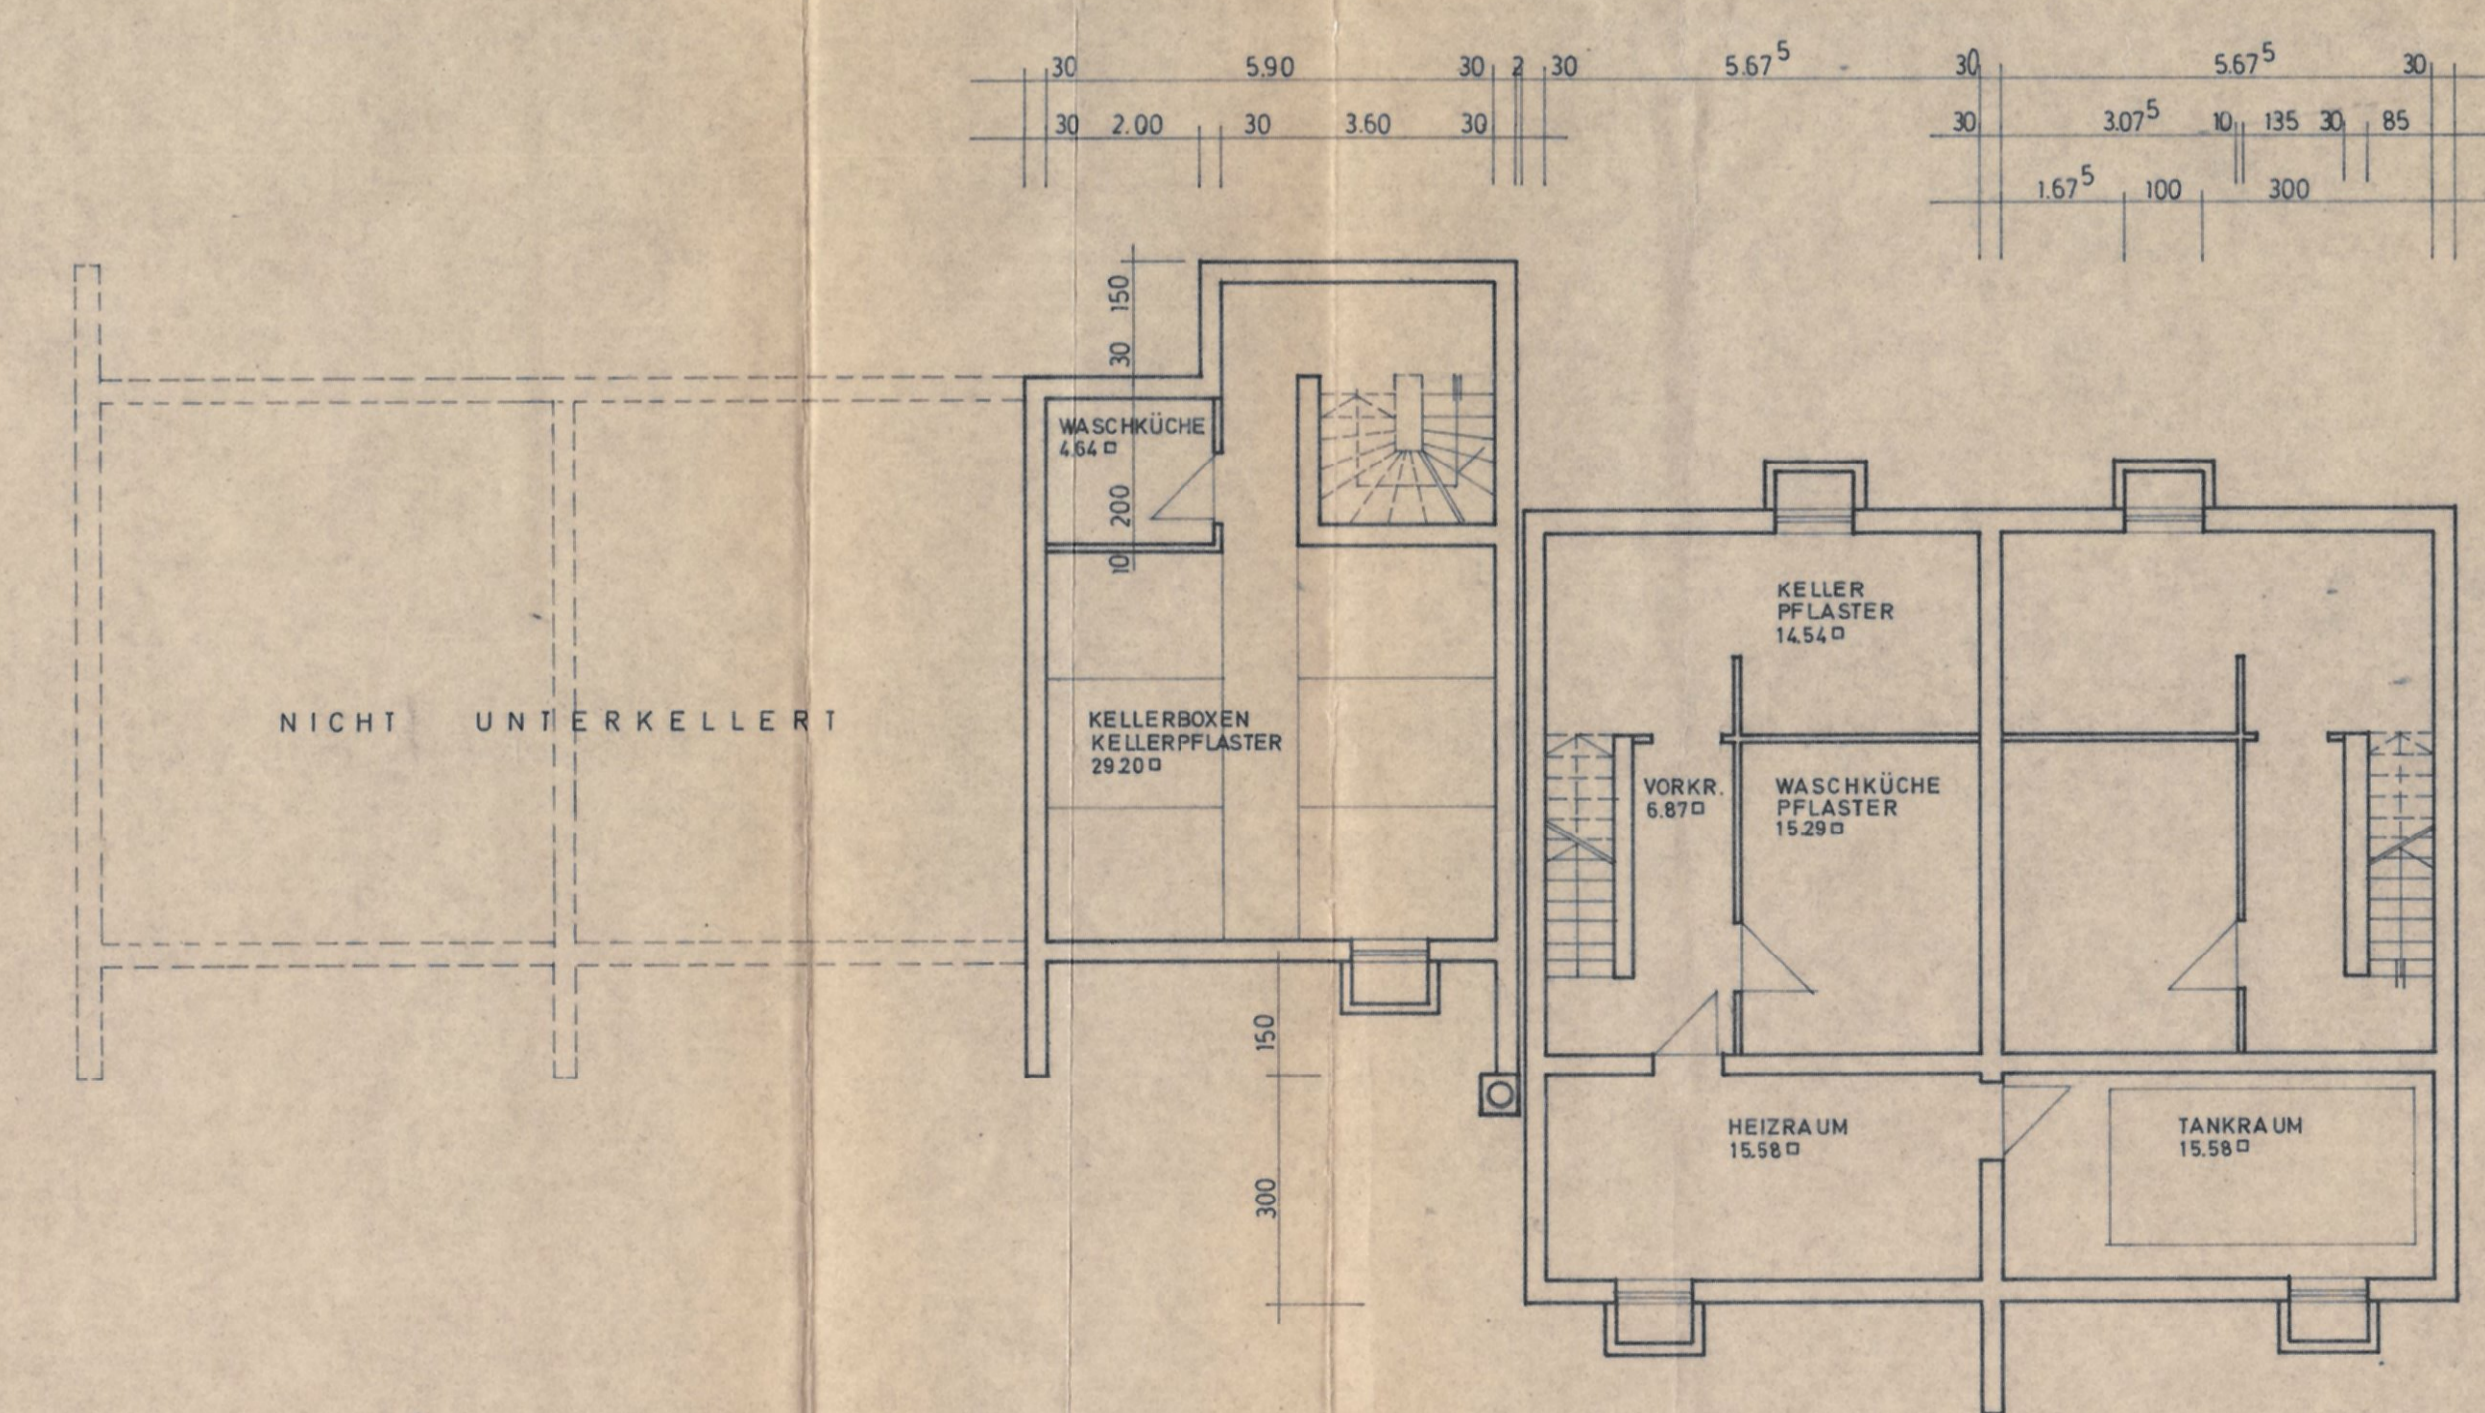
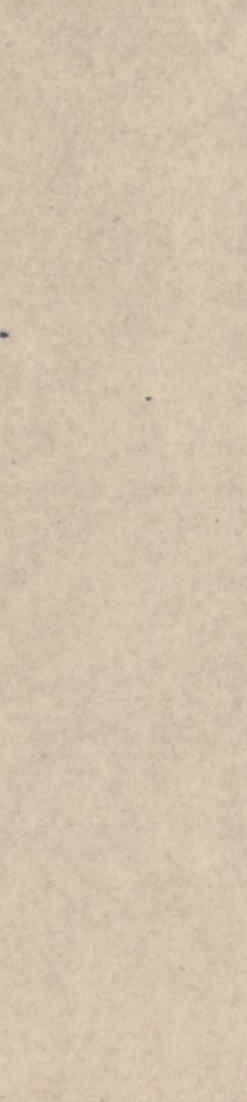
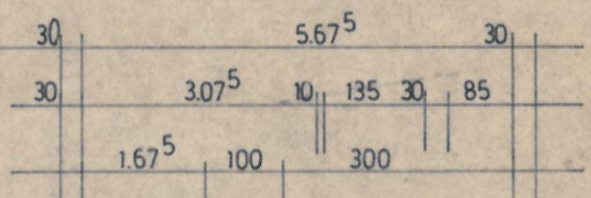


1. OBERGESCHOSS

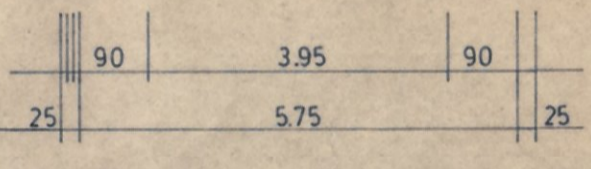

ERDGESCHOSS

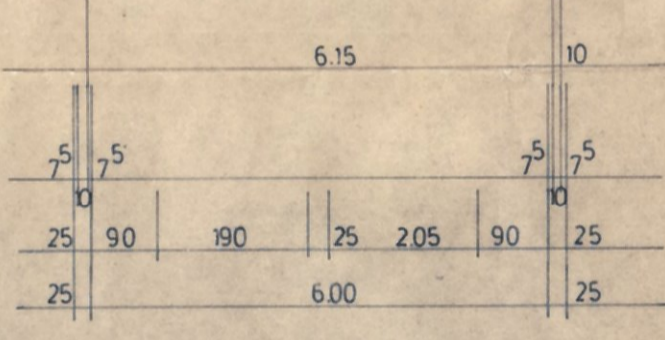

KELLER

Genehmigt nach Maßgabe des Bescheides der Gemeinde Virgen vom 24.2.70, Zahl. 1539-5/69

Der Bürgermeister



LEHRER
WOHNHAUSER
VIRGEN

STAATL. BEFUGTE u. BEISETZTE ARCHITEKTEN
DIPL. ING. HANS BRAUNER
DIPL. ING. JOSEF SCHEIBER
DIPL. ING. JOSEF THELMANN
8900 LIENZ, GÖRZERSTRASSE 11, TEL. 2216
8000 INNSBRUCK, ANSCHLUSSTRASSE 11, TEL. 9965
8970 KITZBÜHEL, LUTZENDORFSTRASSE 2, TEL. 4460

EINREICHUNG
GRUNDRISS
REIHE 2

479 / 22
1:100
6.2.1970
J.M.