


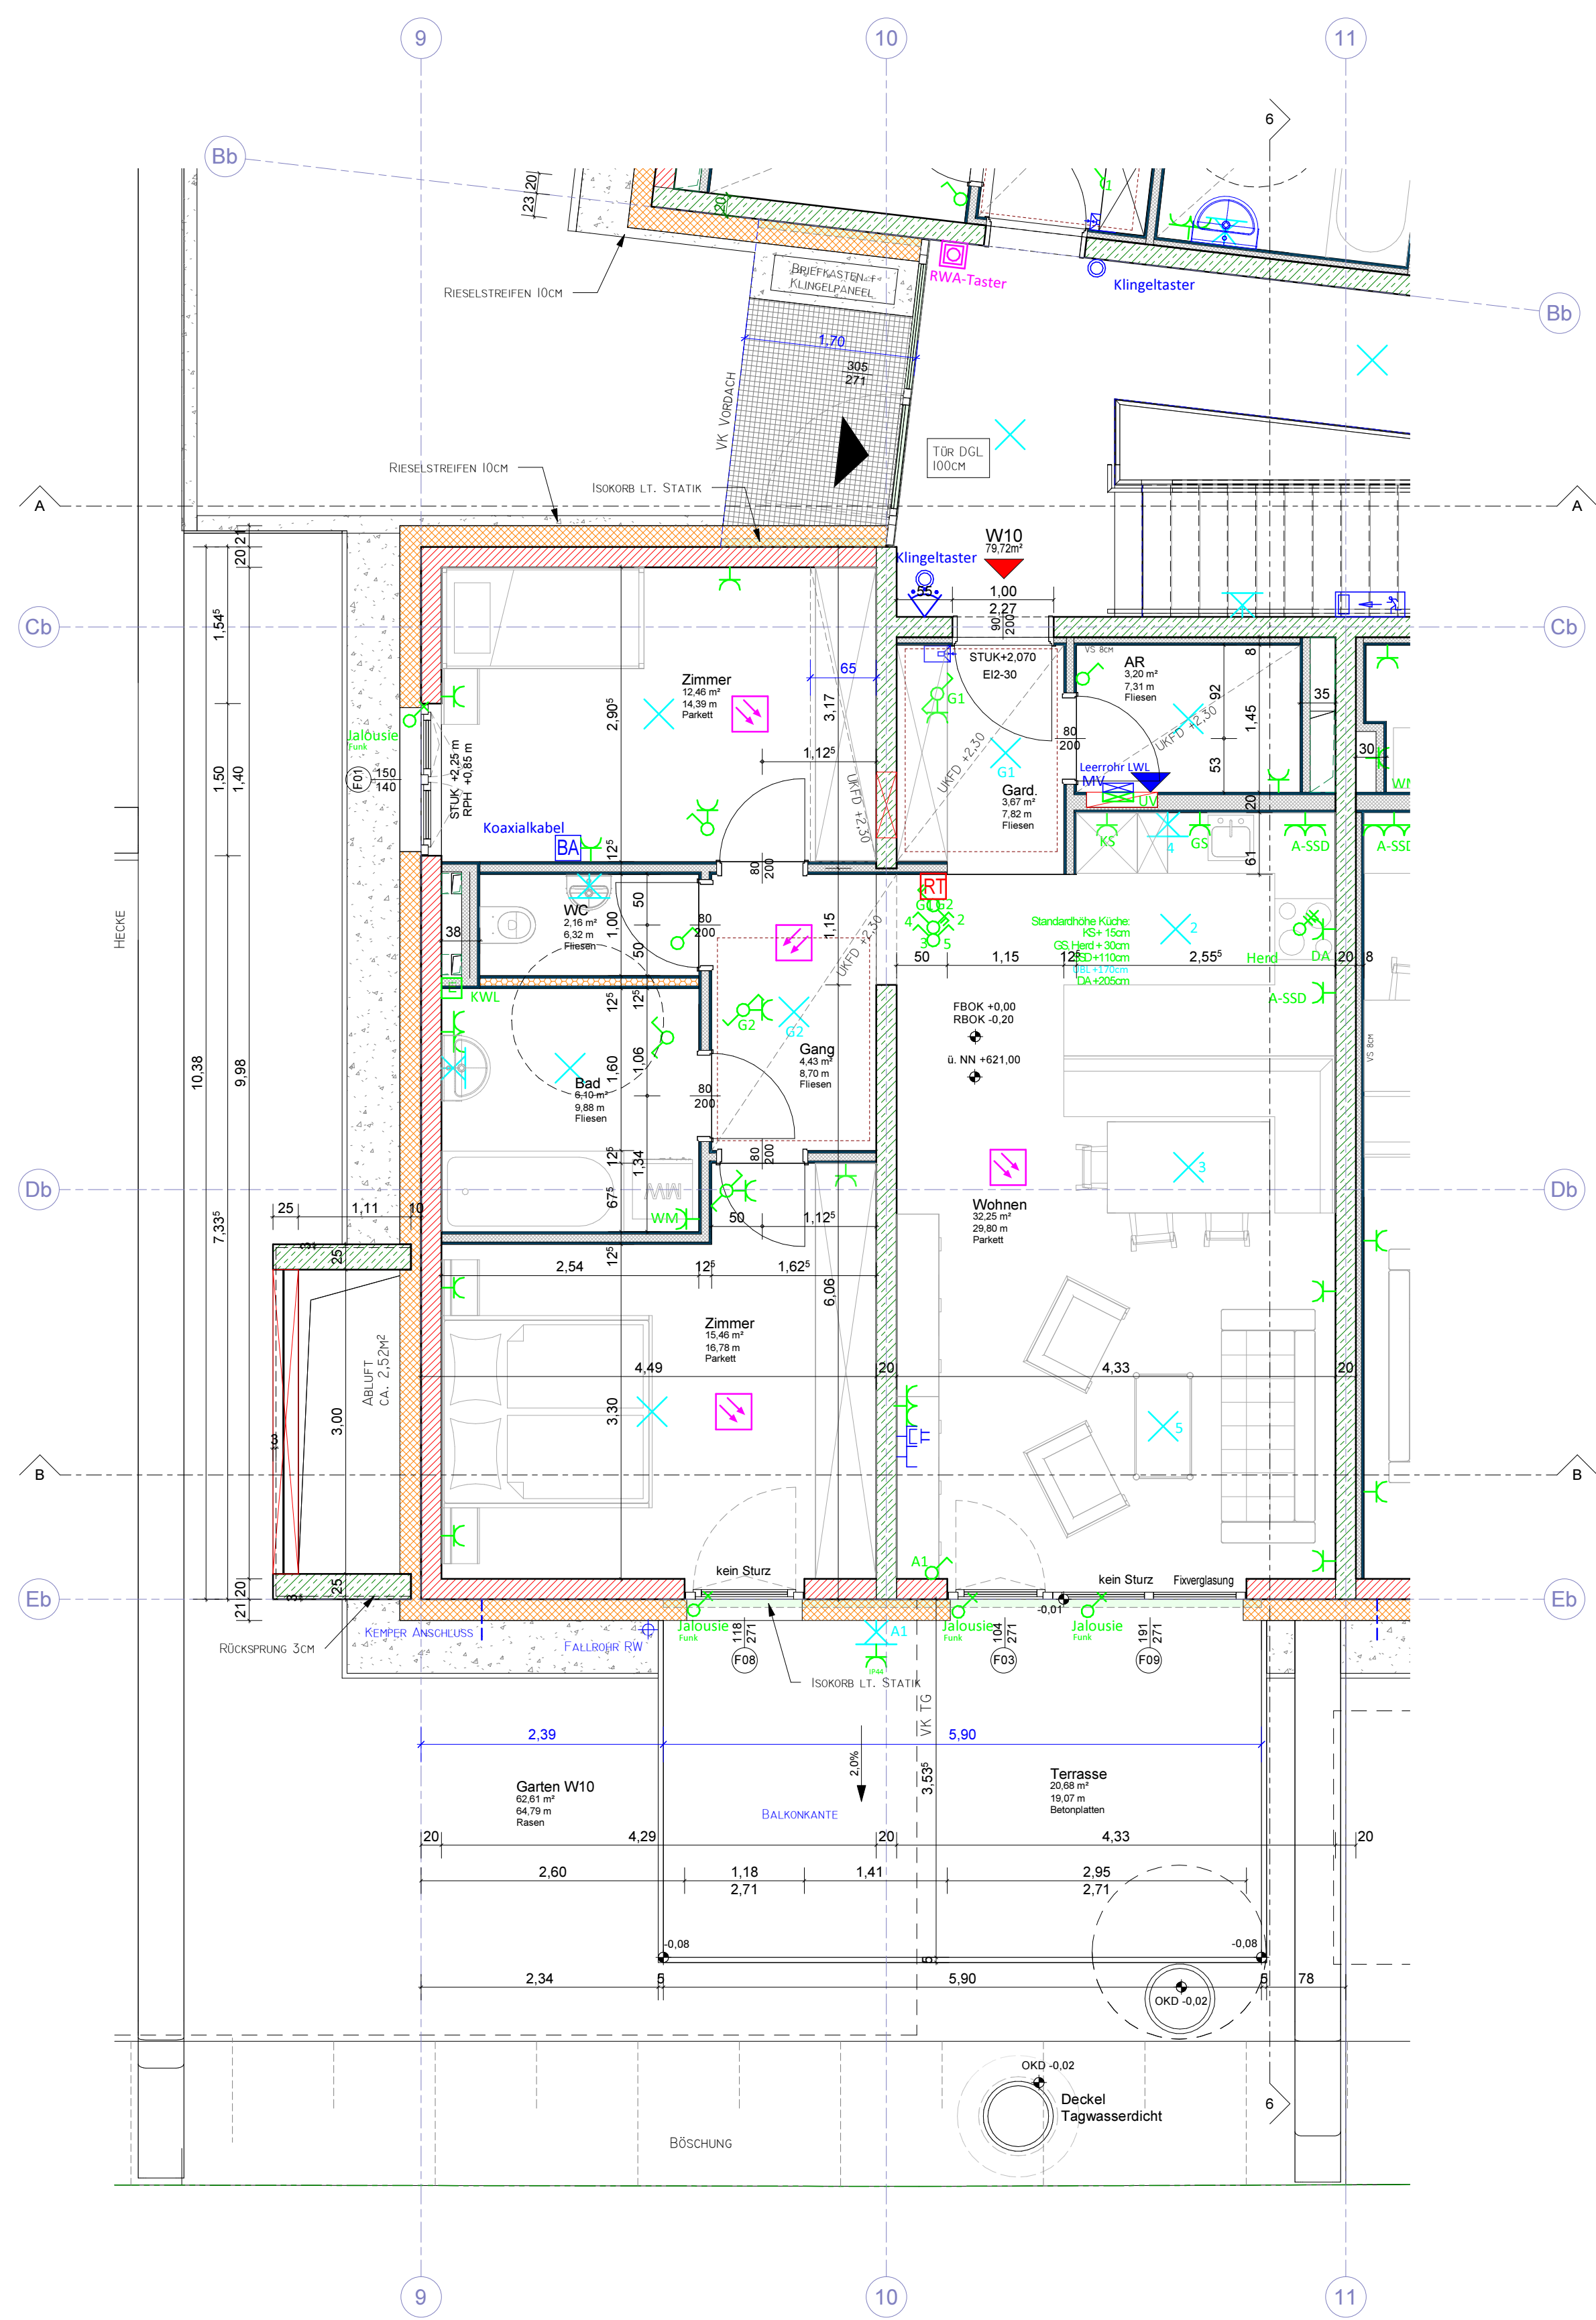

LEGENDE

- Einfachschukosteckdose
- Zweifachschukosteckdose
- Schukosteckdose 3-fach
- Einfachschukosteckdose geschaltet
- Ausschalter-Schucko Kombi a.P.
- Jalousieschalter
- Taster
- Ausschalter
- Wechselschalter
- Serienschalter
- Kreuzschalter
- 230V Anschluss

400V AnschlussElektroanschlussRauchmelderDeckenauslassWandauslassFluchtwegsleuchteRaumthermostatEDV und Tel. ISDNTVBlindabd. EDV/Tel/TVBewegungsmelderSprechanlage- Audio / Video/ KlingelAufzugstaster

- STAHLBETON
- MAUERWERK
- WÄRMEDÄMMUNG

FUK

FUNDAMENT UNTERKANTE

FOK

FUNDAMENT OBERKANTE

RBUK

ROHBODEN UNTERKANTE

RBOK

ROHBODEN OBERKANTE

POK

PFLASTEROBERKANTE

WD

WANDDURCHBRUCH

WS

WANDSCHLITZ

RDUK

ROHDECKENUNTERKANTE

RDOK

ROHDECKENOBERKANTE

DD

DECKENDURCHBRUCH

BD

BODENDURCHBRUCH

SOK

SÄULENOBERKANTE

MOK

MAUEROBERKANTE

RPH

ROH PARAPETHÖHE

FPH

FERTIG PARAPETHÖHE

STUK

STURZUNTERKANTE

UKFD

UNTERKANTE FERTIGE DECKE

WDG

WÄRMEDÄMMUNG

D

DREHFLÜGEL

DK

DREHKIPPFLÜGEL

FIX

FIXVERGLASUNG

wohnungsplan



projekt: WA Giessenweg Telfs				
planinhalt: W10				geschäftszahl: 17-878
zeichner: FS	plannummer: 7.10a	datum: 20.12.2018	massstab: 1 : 50	
änderung: ANDERUNGEN ELO			datum: 14.03.18	zeichner: FS
Das Urheberrecht an diesen Zeichnungen u. allen Beilagen ist und verbleibt in unserem Büro. Ohne unsere Zustimmung dürfen sie nicht kopiert oder vervielfältigt, auch niemals Dritten mitgeteilt oder zugänglich gemacht werden. Maße sind im Plan und auf der Baustelle zu überprüfen, insbesondere auf Übereinstimmung mit anderen auf den entsprechenden Bauteil bezogenen Plänen (Schlitzpläne etc.). Unstimmigkeiten sind der Bauleitung und dem Planer mitzuteilen				
DESIGN u. KONSTRUKTION NEURAUTER				
BM. ING. DIETMAR NEURAUTER				
PLANUNG - BAULEITUNG - STATIK				
A-6424 SILZ, FABRIKSTRASSE 8, tel.: 05263/6200 fax: 05263/6200 24, email: office@dkn.at				