



LEGENDE

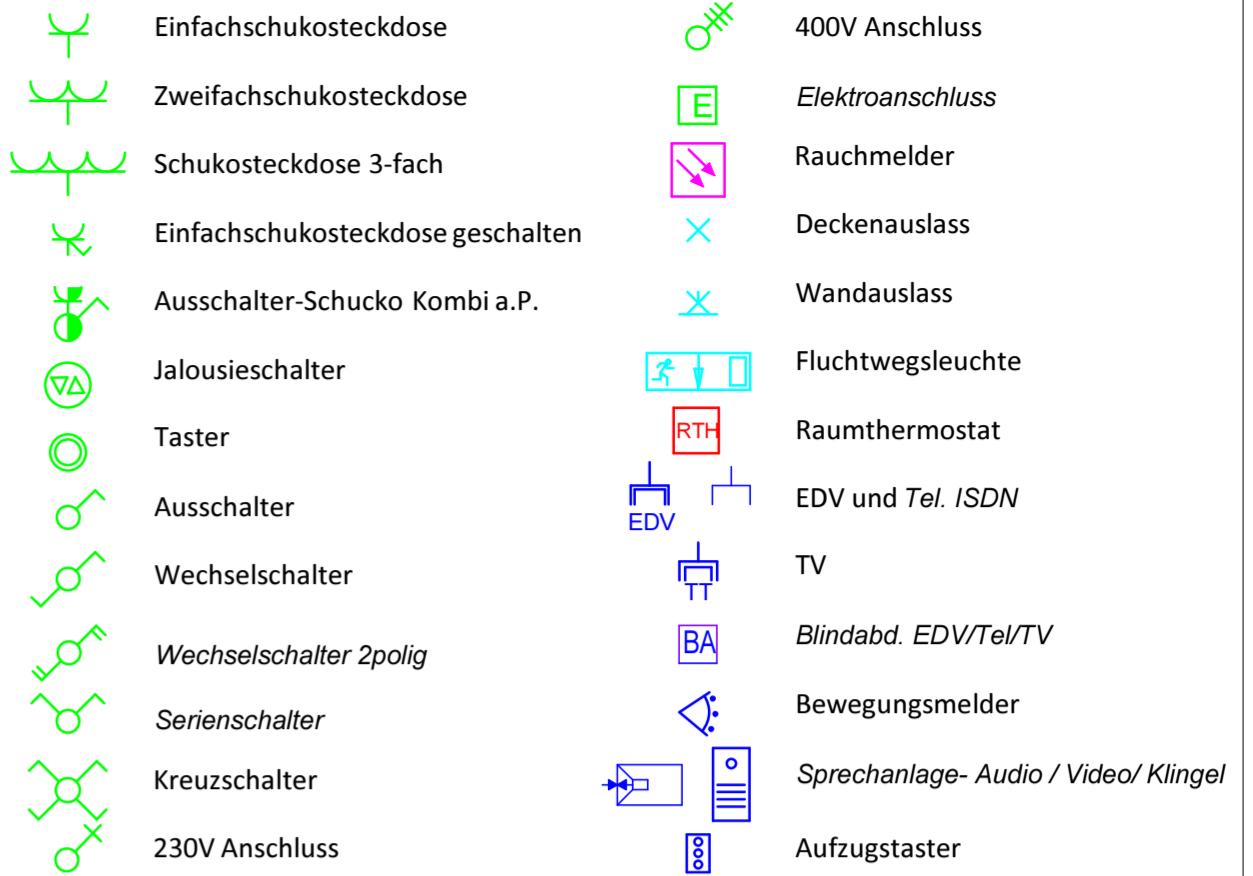

FEK	FUNDAMENT UNTERKANTE
FOK	FUNDAMENT OBERKANTE
RBUK	ROHBODEN UNTERKANTE
RBOK	ROHBODEN OBERKANTE
POK	PFLASTEROBERKANTE
WD	WANDDURCHBRUCH
WS	WANDSCHLITZ
RDUK	ROHDECKENUNTERKANTE
RDK	ROHDECKENOBERKANTE
DD	DECKENDURCHBRUCH
BD	BODENDURCHBRUCH
SOK	SÄULENOBERKANTE
MOK	MAUEROBERKANTE
RPH	Roh PARAPETHÖHE
FPH	FERTIG PARAPETHÖHE
STUK	STURZUNTERKANTE
UKFD	UNTERKANTE FERTIGE DECKE
WDG	WÄRMEDÄMMUNG
D	DREHFLÜGEL
DK	DREHKIPPFLÜGEL
FIX	FixVERGLASUNG

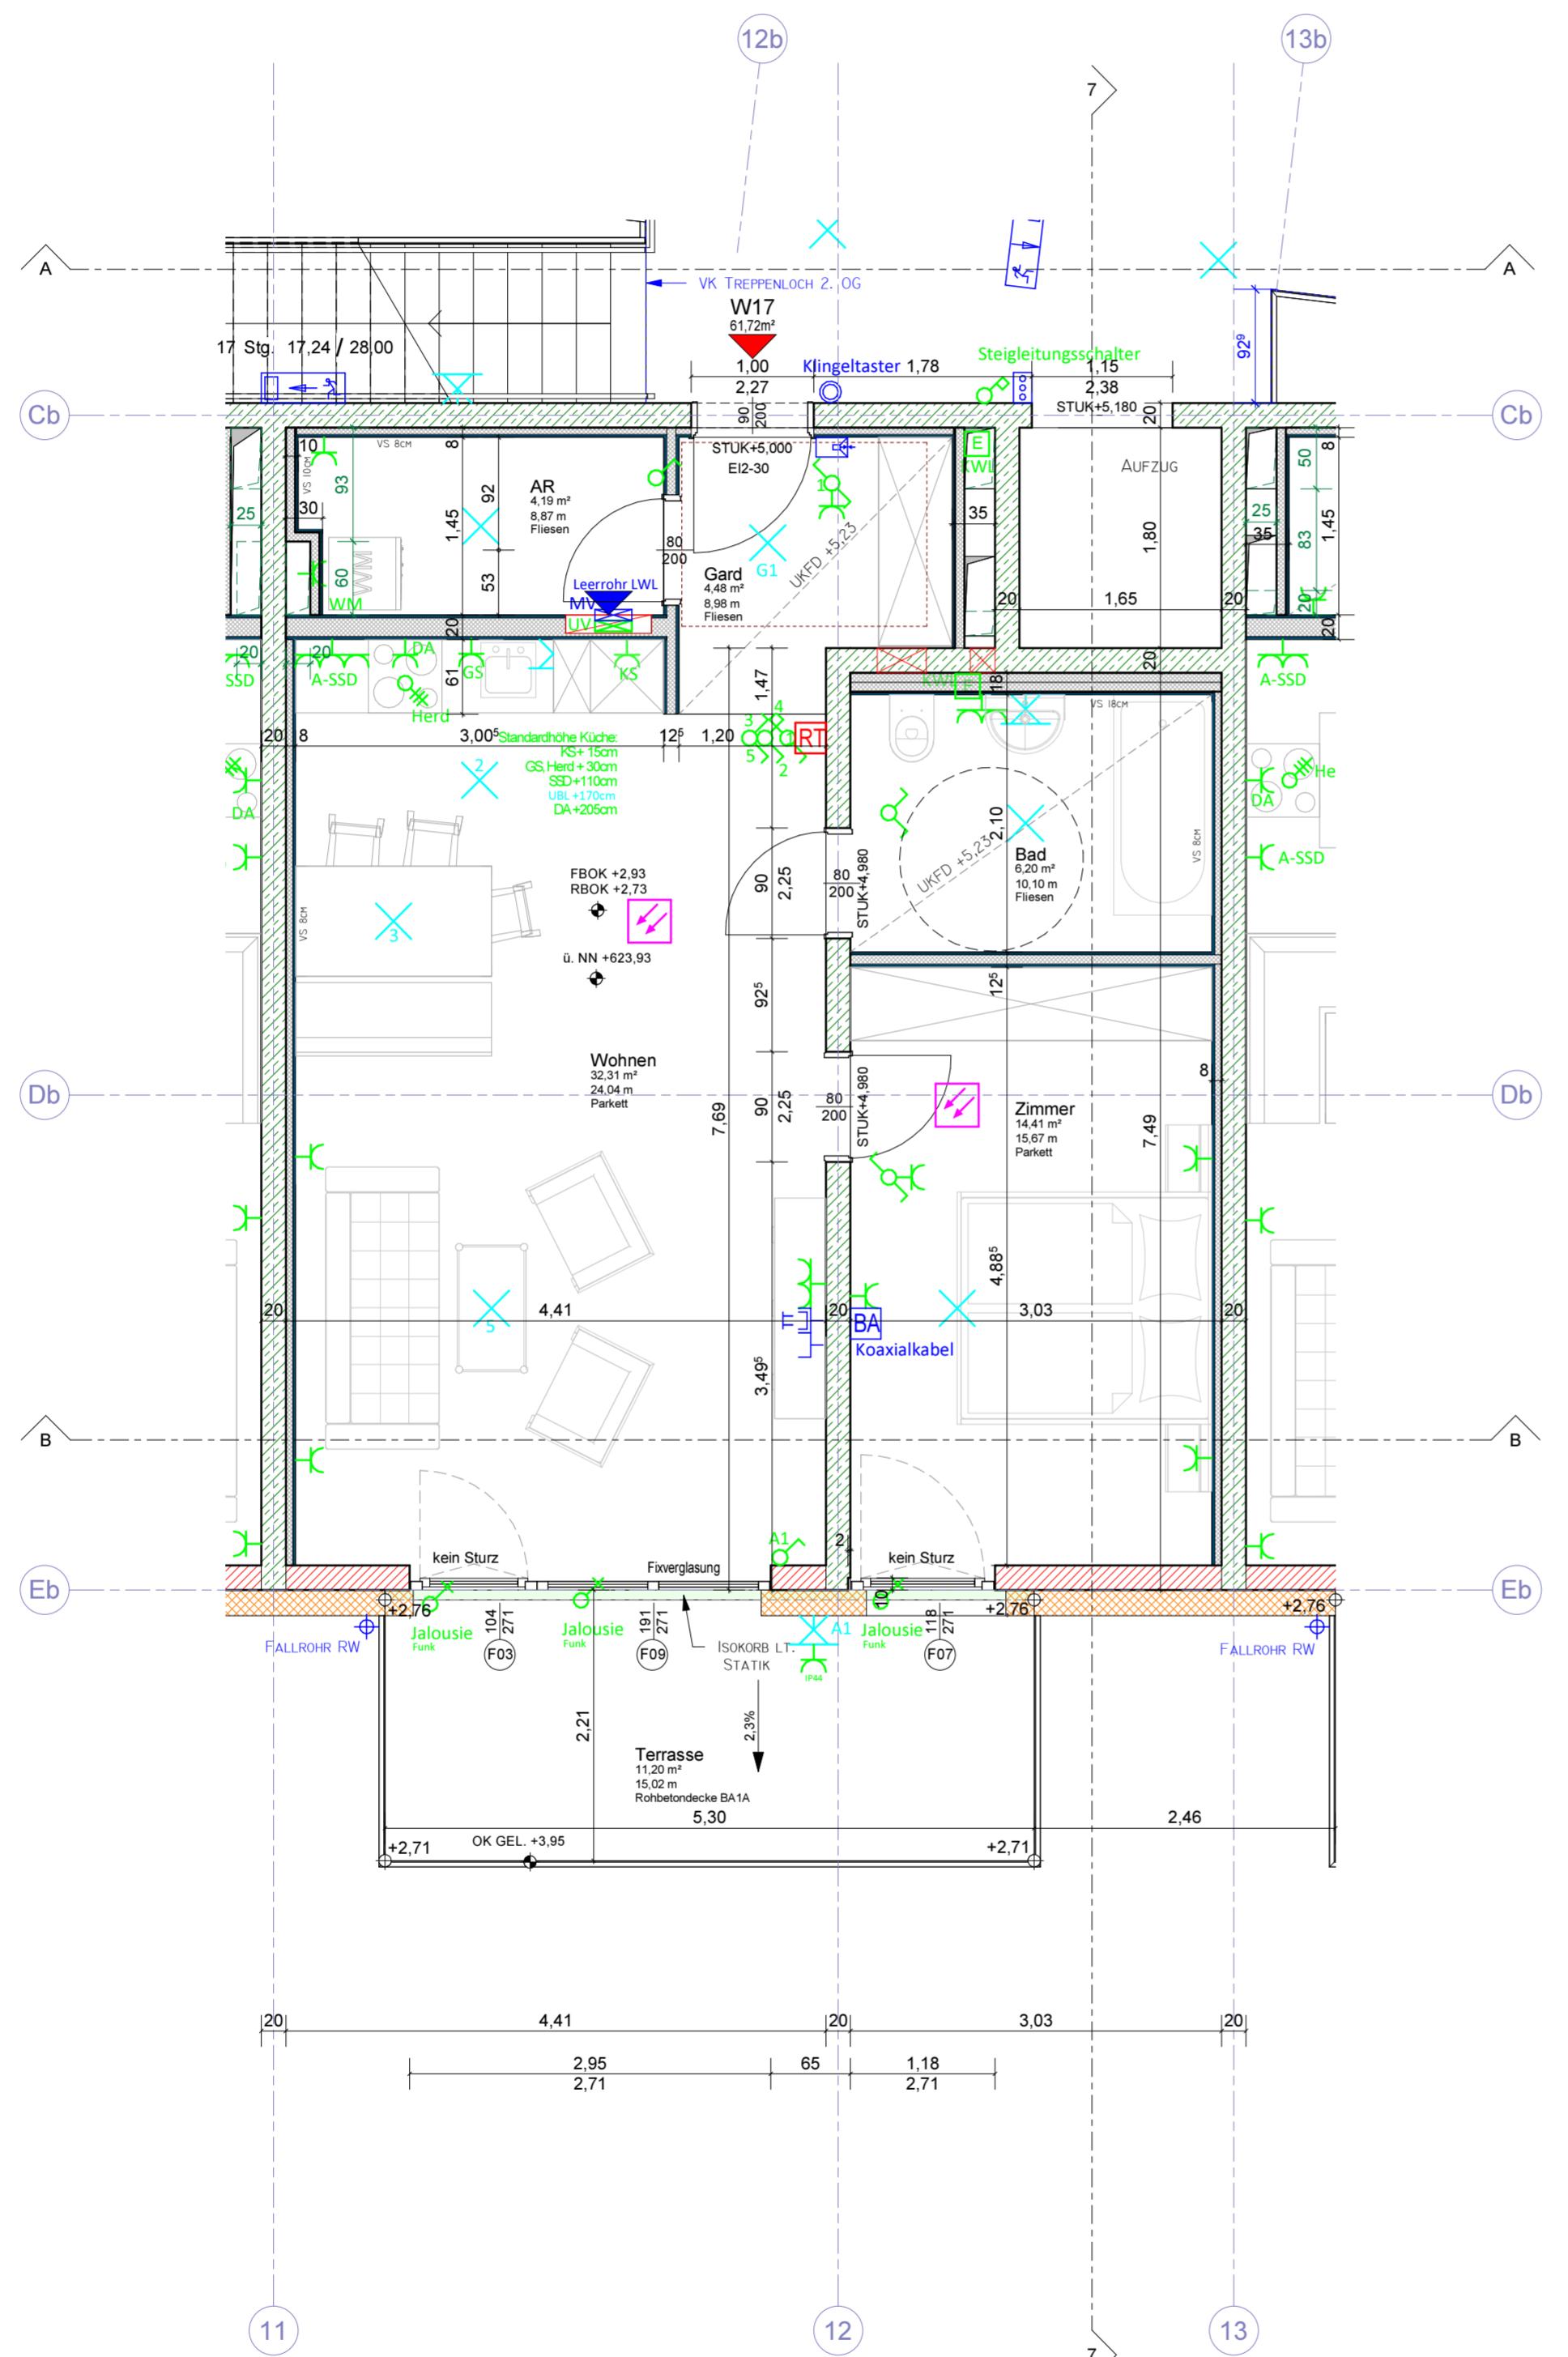

Wohnungsbau

WA Giessenweg Telfs

W17

Das Urheberrecht an diesen Zeichnungen u. allen Beilagen ist und verbleibt in unserem Büro. Ohne unsere Zustimmung dürfen sie nicht kopiert oder vervielfältigt, auch niemals Dritten mitgeteilt oder zugänglich gemacht werden.
Maße sind im Plan und auf der Baustelle zu überprüfen, insbesondere auf Übereinstimmung mit anderen auf den entsprechenden Bauteil bezogenen Plänen (Schlitzpläne etc.). Unstimmigkeiten sind der Bauleitung und dem Planer mitzuteilen.

DESIGN u. KONSTRUKTION NEURAUTER

BM. ING. DIETMAR NEURAUTER

PLANUNG = BAULEITUNG = STATIK