


	Einfachschukosteckdose		400V Anschluss
	Zweifachschukosteckdose		Elektroanschluss
	Schukosteckdose 3-fach		Rauchmelder
	Einfachschukosteckdose geschaltet		Deckenauslass
	Ausschalter-Schucko Kombi a.P.		Wandauslass
	Jalousieschalter		Fluchtwegsleuchte
	Taster		Raumthermostat
	Ausschalter		EDV und Tel. ISDN
	Wechselschalter		TV
	Wechselschalter 2polig		Blindabd. EDV/Tel/TV
	Serienschalter		Bewegungsmelder
	Kreuzschalter		Sprechanlage- Audio / Video/ Klingel
	230V Anschluss		Aufzugstaster

	STAHLBETON	FUK	FUNDAMENT UNTERKANTE
	MAUERWERK	FOK	FUNDAMENT OBERKANTE
	WÄRMEDÄMMUNG	RBUK	ROHBODEN UNTERKANTE
		RBOK	ROHBODEN OBERKANTE
		POK	PFLASTER OBERKANTE
		WD	WAND DURCHBRUCH
		WS	WANDSCHLITZ
		RDUK	ROHDECKEN UNTERKANTE
		RDOK	ROHDECKEN OBERKANTE
		DD	DECKEN DURCHBRUCH
		BD	BODEN DURCHBRUCH
		SOK	SÄULEN OBERKANTE
		MOK	MAUER OBERKANTE
		RPH	ROH PARAPETHÖHE
		FPH	FERTIG PARAPETHÖHE
		STUK	STURZ UNTERKANTE
		UKFD	UNTERKANTE FERTIGE DECKE
		WDG	WÄRMEDÄMMUNG
		D	DREHFLÜGEL
		DK	DREHKIPPFLÜGEL
		FIX	FIXVERGLASUNG

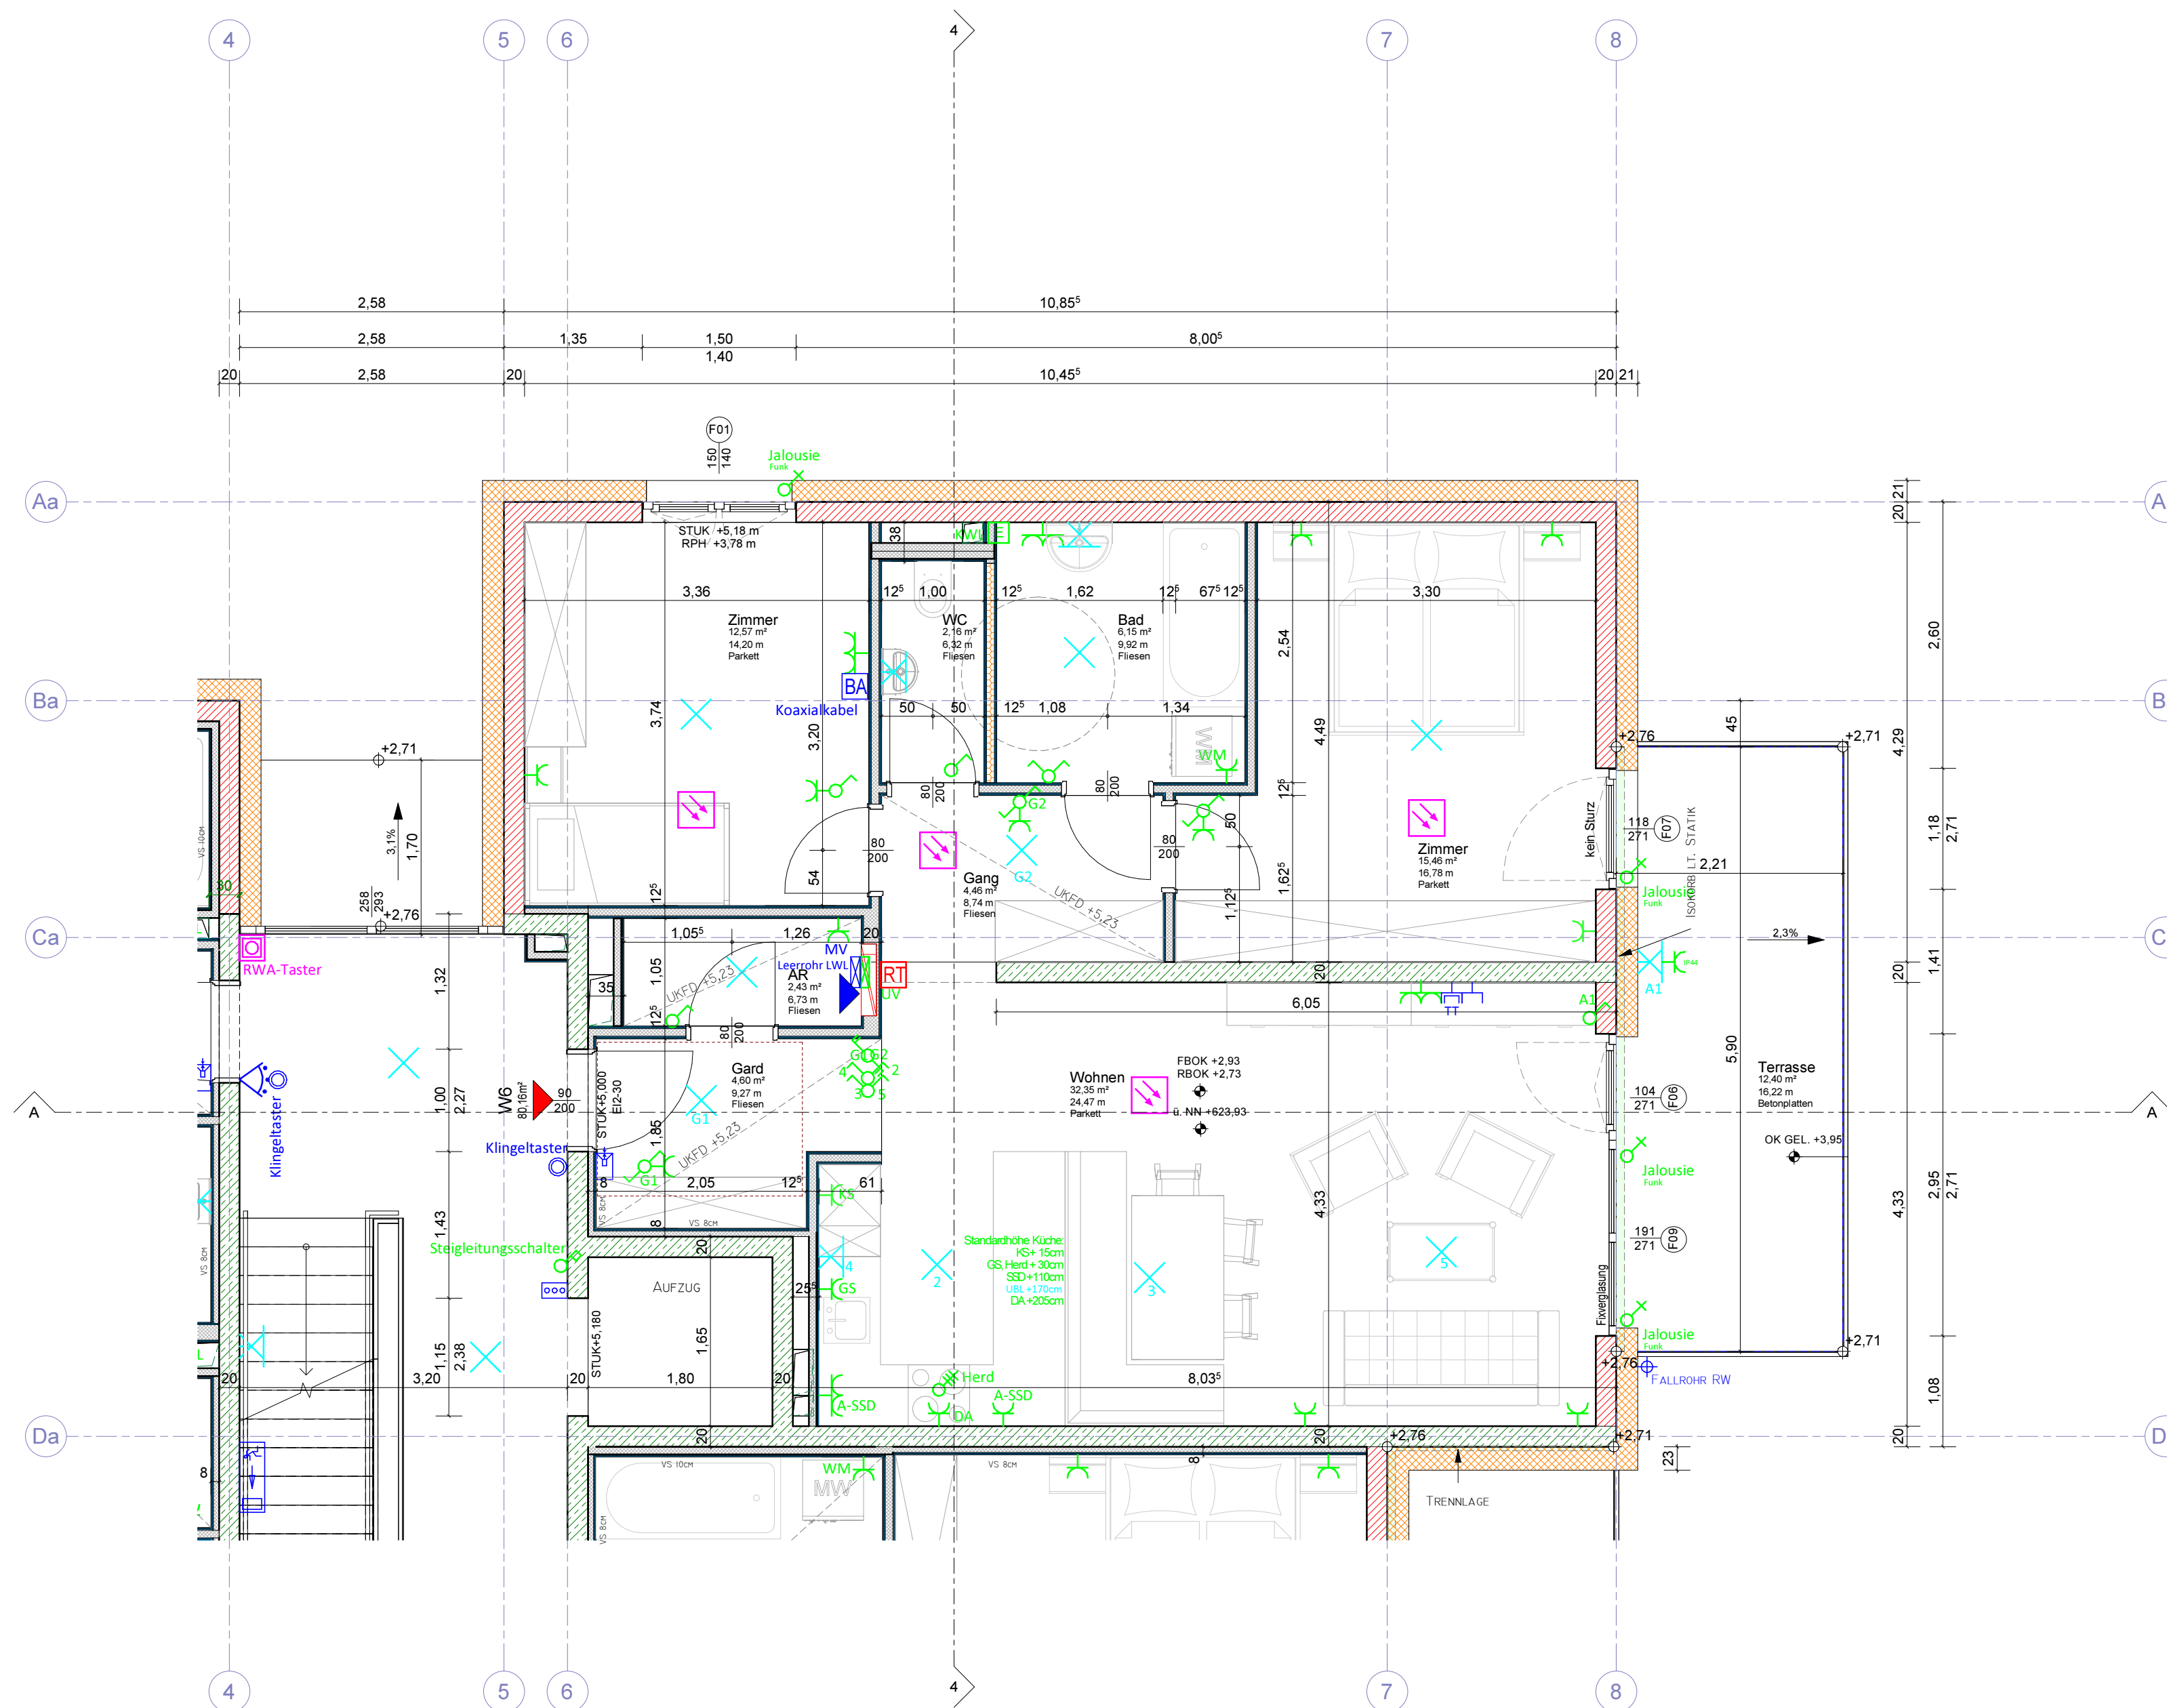

wohnungspan

projekt:
WA Giessenweg Telfs

planinhalt:

W6

17-878

[illegible]

Das Urheberrecht an diesen Zeichnungen u. allen Beilagen ist und verbleibt in unserem Büro. Ohne unsere Zustimmung dürfen sie nicht kopiert oder vervielfältigt, auch niemals Dritten mitgeteilt oder zugänglich gemacht werden.

Maße sind im Plan und auf der Baustelle zu überprüfen, insbesondere auf Übereinstimmung mit anderen auf den entsprechenden Bauteil bezogenen Plänen (Schlitzpläne etc.). Unstimmigkeiten sind der Bauleitung und dem Planer mitzuteilen.

DESIGN u. KONSTRUKTION NEURAUTER
BM. ING. DIETMAR NEURAUTER
PLANUNG - BAULEITUNG - STATIK

A-6424 SILZ, FABRIKSTRASSE 8, tel.: 05263/6200 fax: 05263/6200 24, email: office@dkn.at